




LINKER ZIJGEVEL BESTAAND

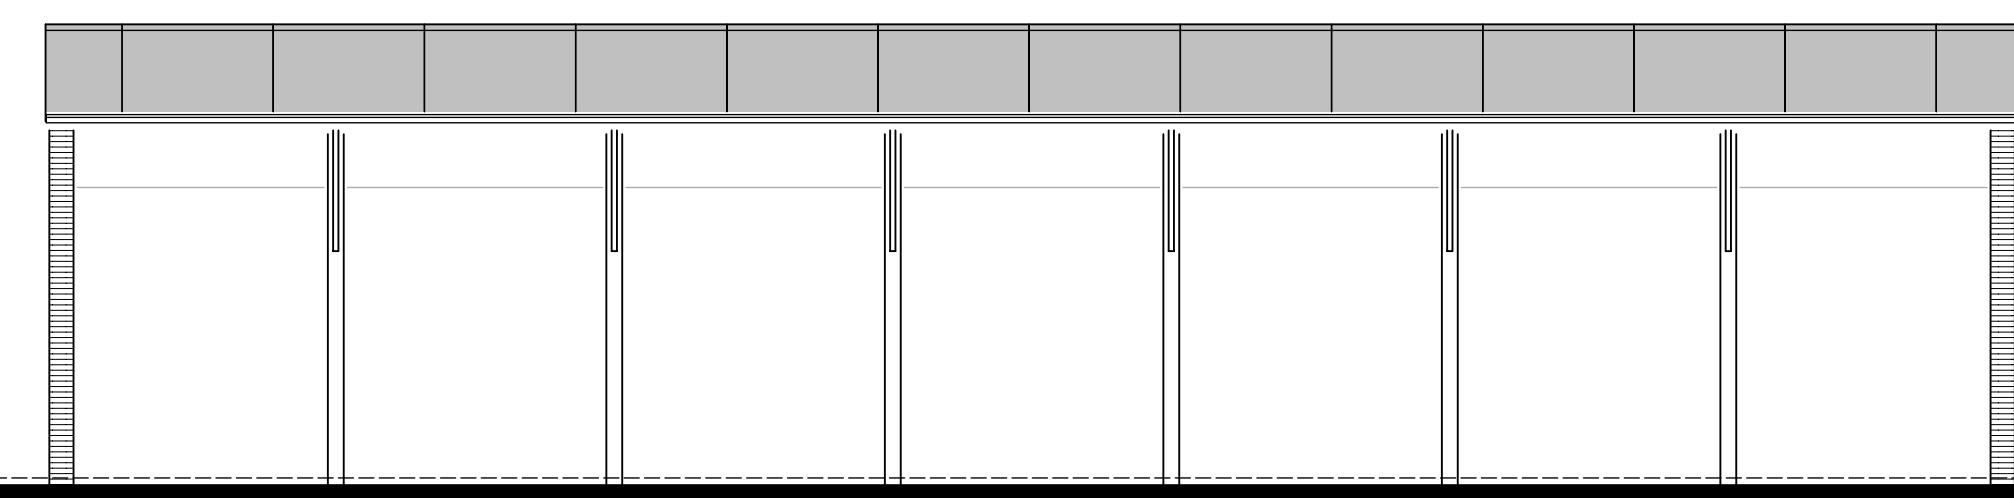


VOORGEVEL BESTAAND

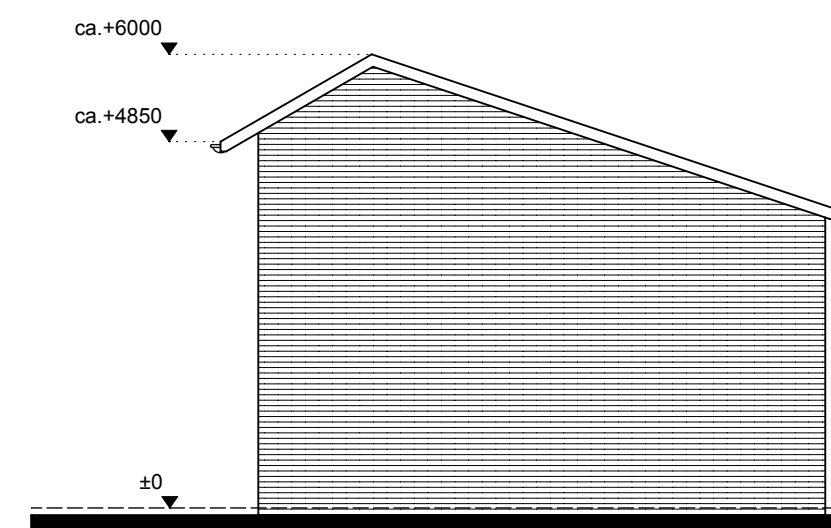

RECHTER ZIJGEVEL BESTAAND

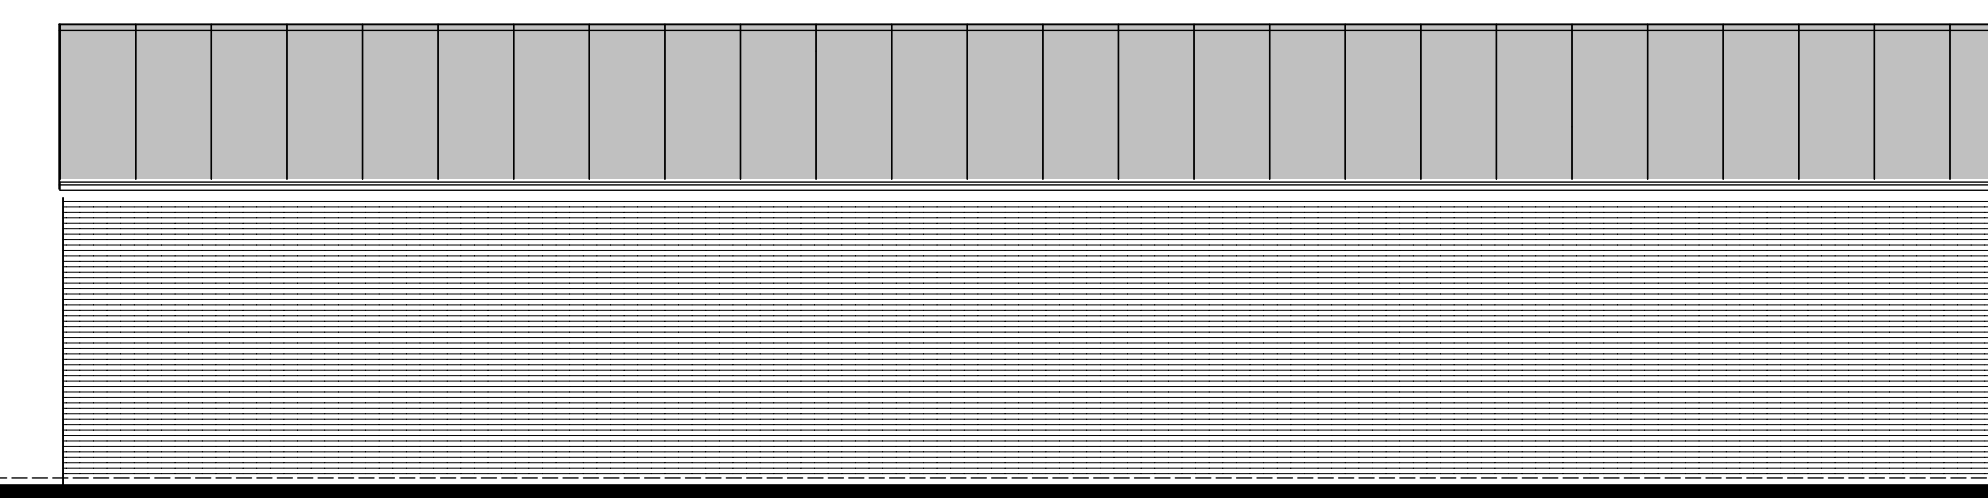

ACHTERGEVEL BESTAAND

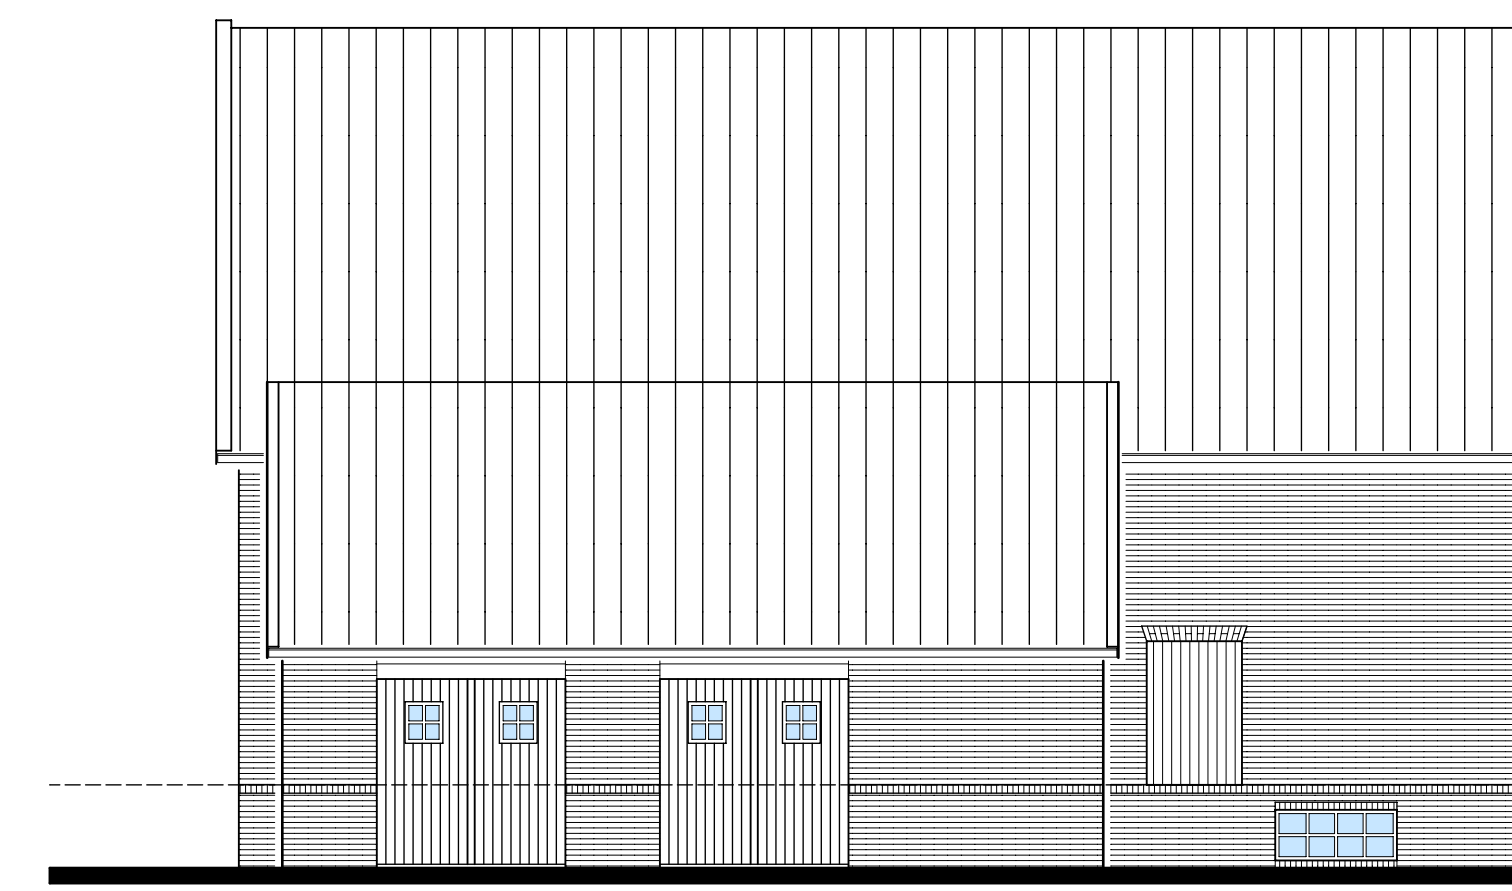

ACHTERGEVEL BESTAAND




LINKER ZIJGEVEL BESTAAND



VOORGEVEL BESTAAND



RECHTER ZIJGEVEL BESTAAND

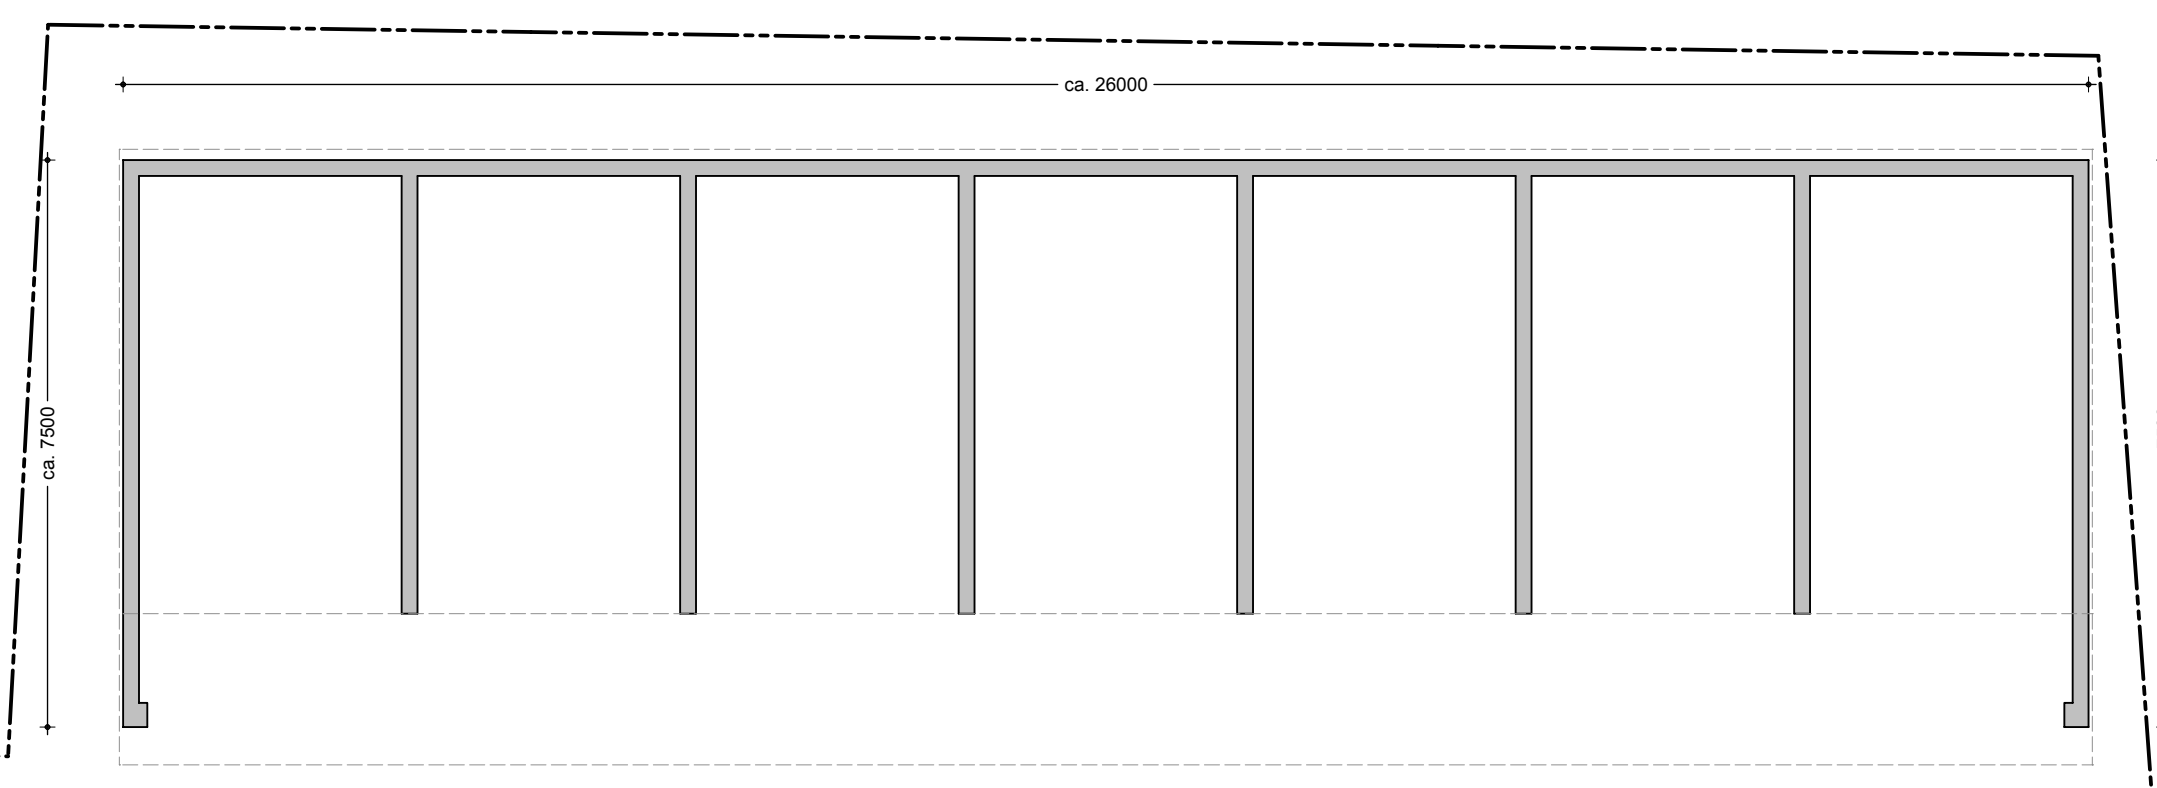


PLATTEGROND BESTAAND




Bestaande schuur
bedrijfswoning


Bestaande bedrijfswoning

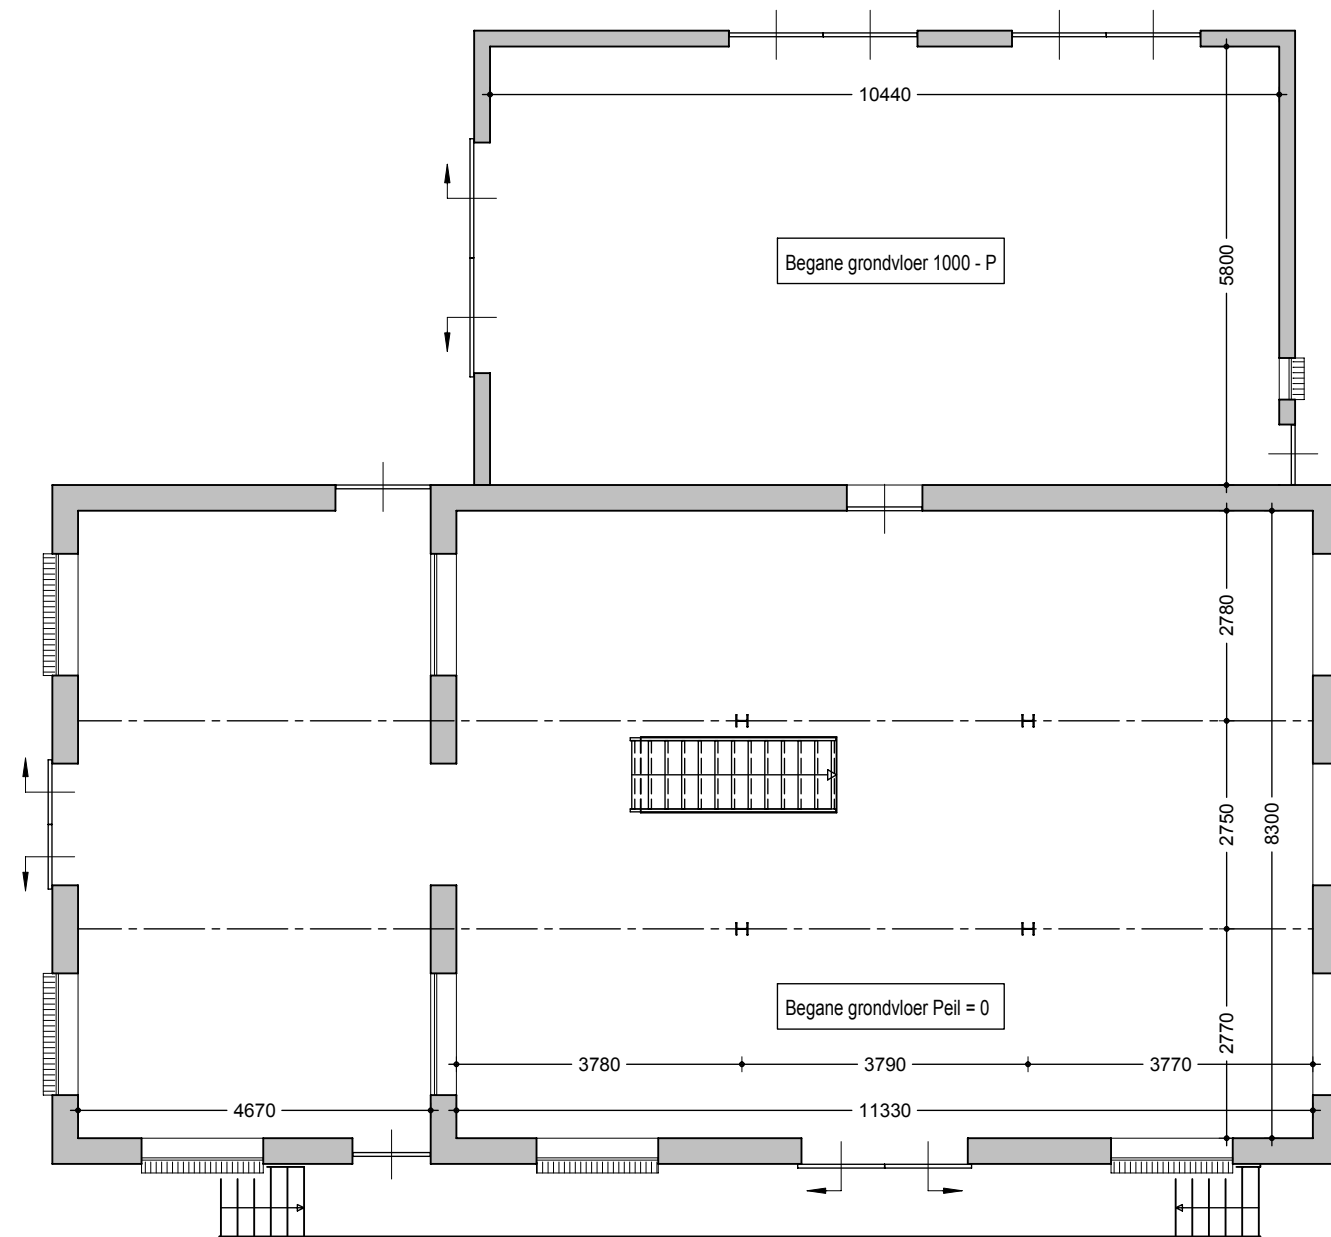

BEGANEGROND BESTAAND

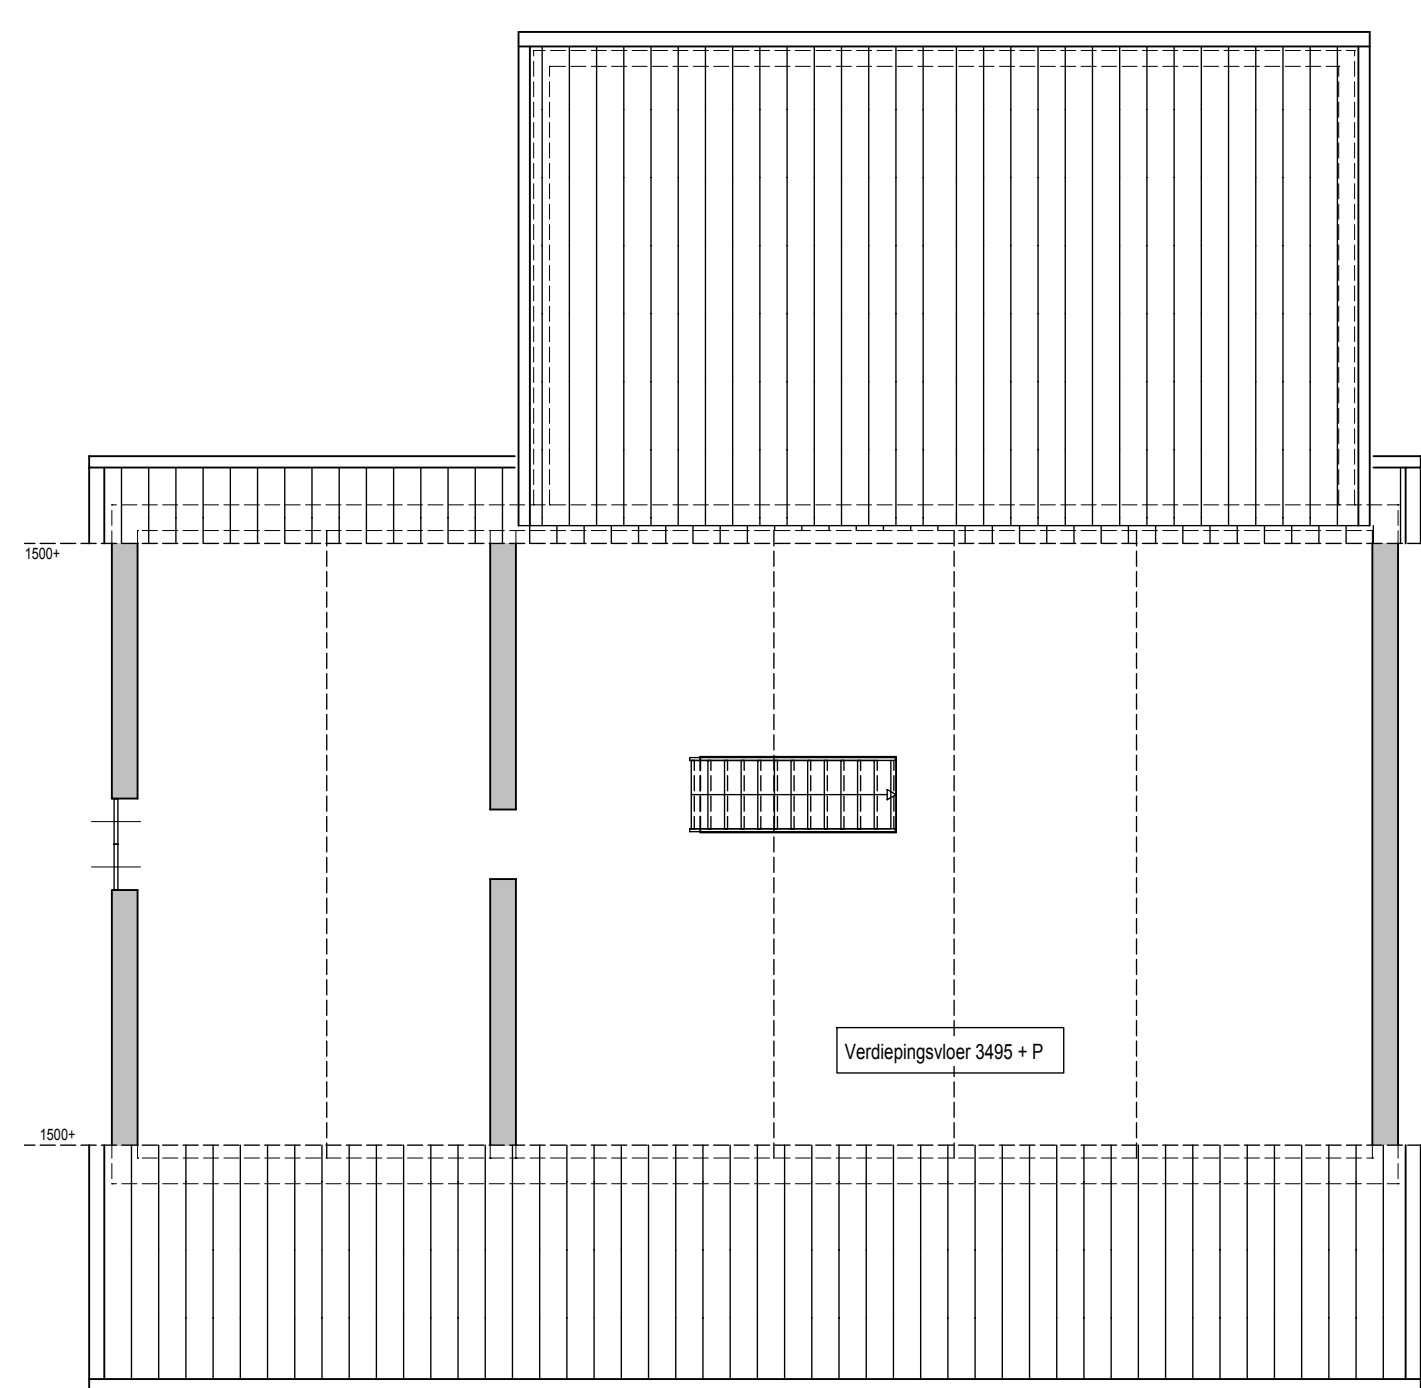


VERDIEPING BESTAAND

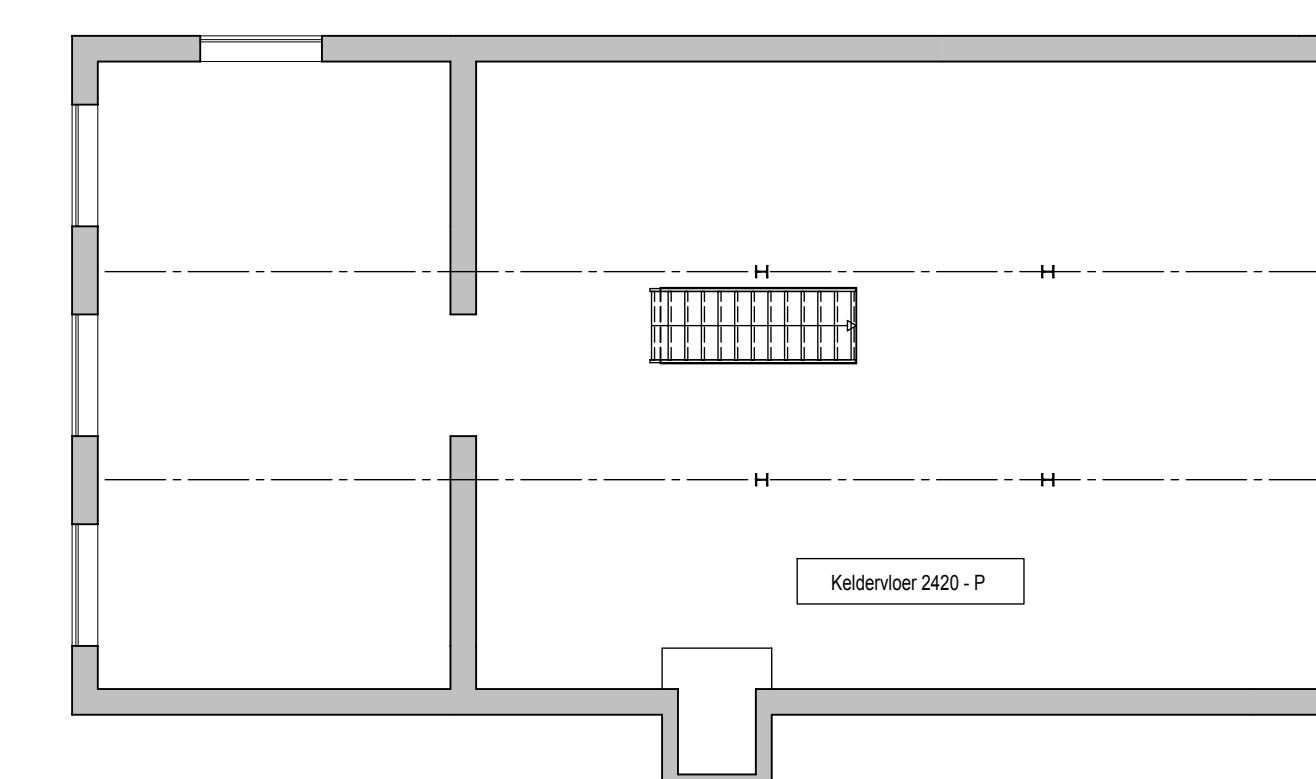

KELDER BESTAAND

SITUATIE

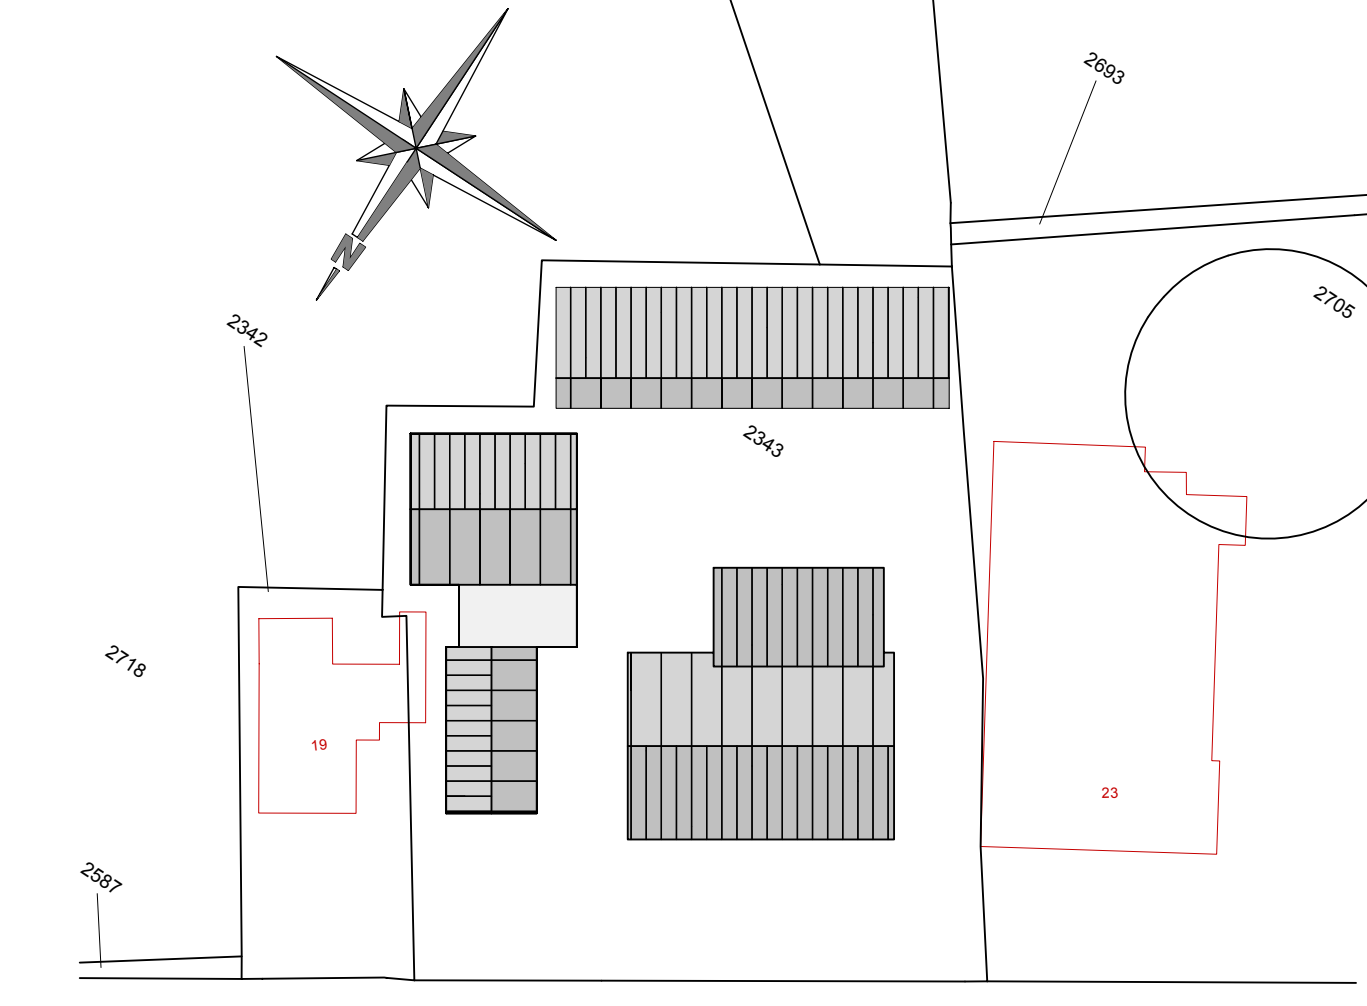

Schaal 1:500
Kadasterale gemeente Aalten
Perceel 2343

heijnen BOUWGROEP
AALTEN TEL. 0543 - 47 42 43

Tekening ontworpen in opdracht van Heijnen Bouwgroep.

	BESTAAND		MB
	PLATTEGRONDEN EN GEVELS		
HERINRICHTING TERREIN VOORMALIGE MAALDERIJ AAN DE MOLENWEG 21 TE BREEDEZANDROEK		HEIJNEN BOUWGROEP BV NIEUKERDESWEG 24-C 7122 AB AALTEN TEL. 0543-474243	19/2811 B-01
A0 1:100 10-10-2019			

Deze tekening is het eigendom van Heijnen Bouwgroep en mag zonder schriftelijke toestemming niet worden gekopieerd, verspreid of anderszins openbaar gemaakt. Aan deze tekening kunnen geen rechten ontleend worden. Aangegeven meten zijn circa meten en dienen voor afwijking gereed te worden.