






## legenda

-  te transformeren/herstructureren Wesenthorst school
-  onderzoeks gebied te realiseren woningbouw en nieuwbouw kindcentrum Woelwaters
-  hoogwaardige langzaamverkeersverbinding van en naar centrum
-  sequentie van ontmoetingsplekken en voorzieningen aan de LV route




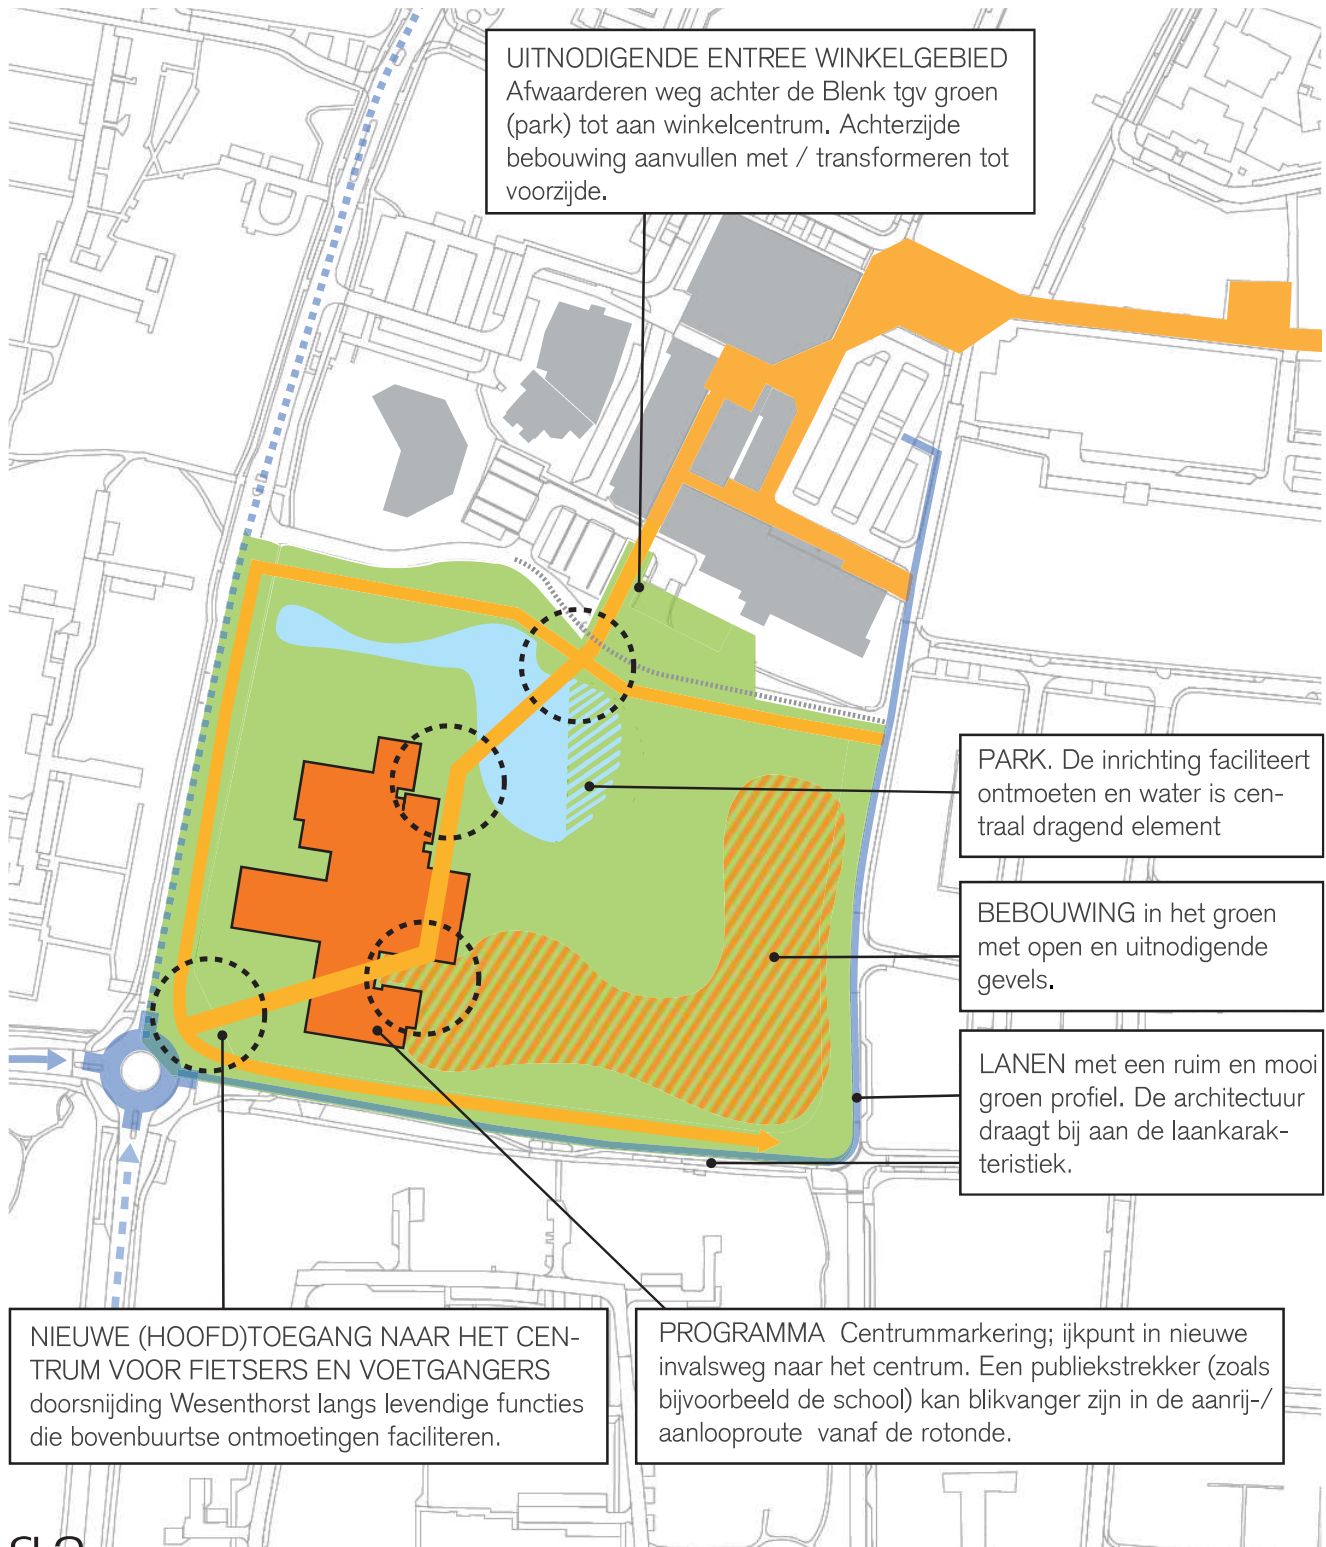


# Structuurvisie locatie Wesenthorst eo

2022-11-01

functieverdeling herbestemming Wesenthorst school

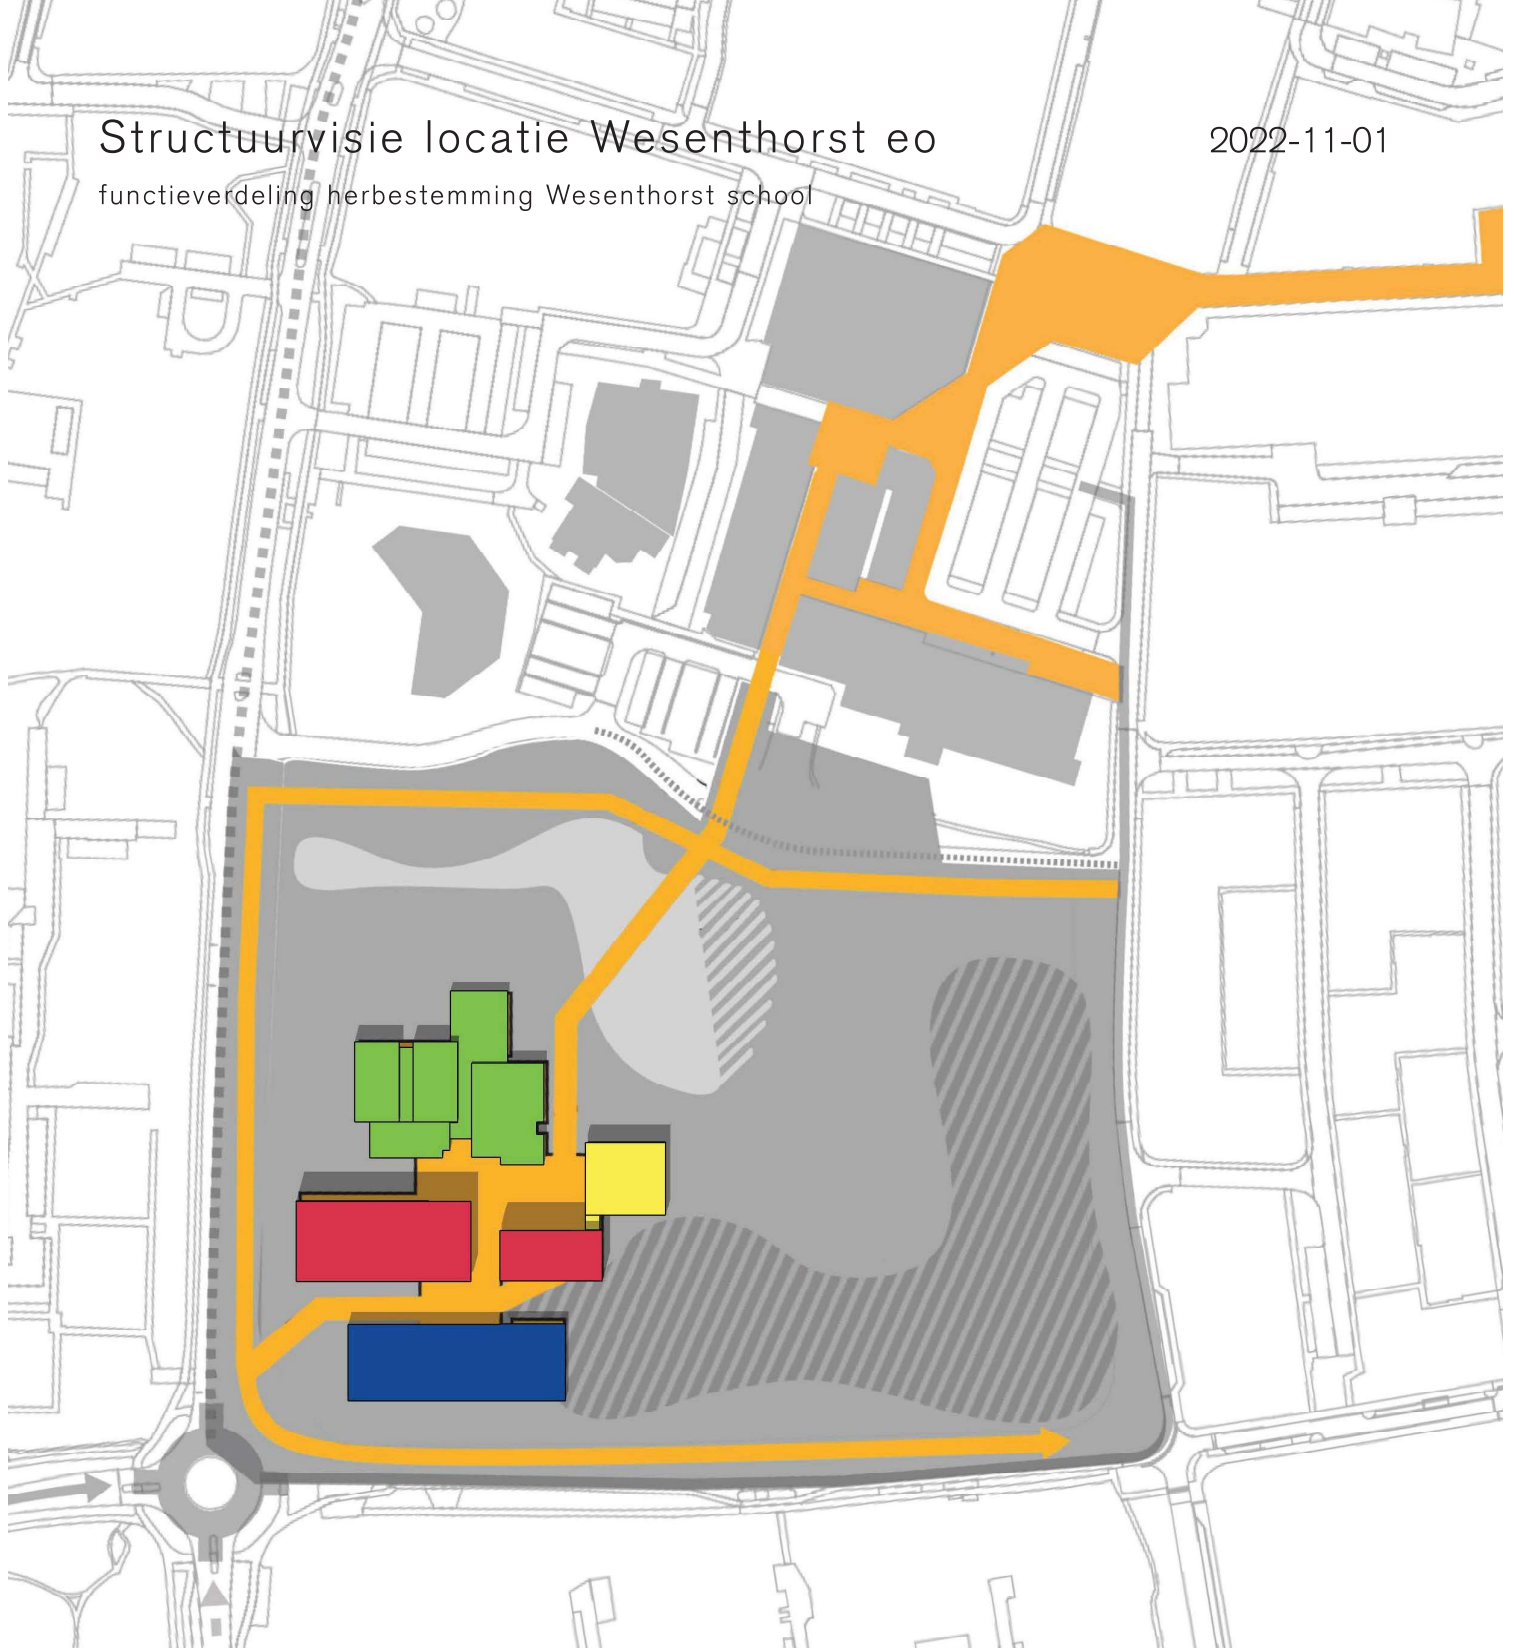


-  ontwikkellocatie wonen sociaal
-  ontwikkellocatie wonen
-  ontwikkellocatie sociaal maatschappelijke functies
-  ontwikkellocatie beeldbepalende functies/  
functies die ontmoeting stimuleren en faciliteren

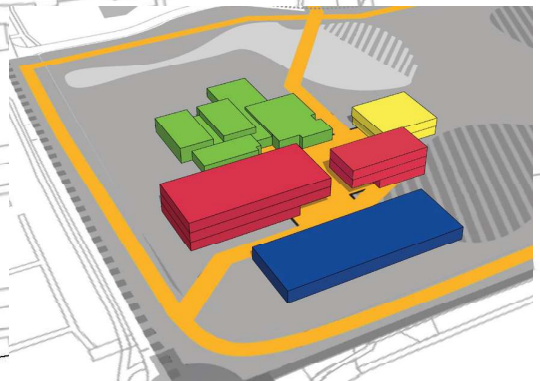




# Structuurvisie locatie Wesenthorst eo

2022-11-01

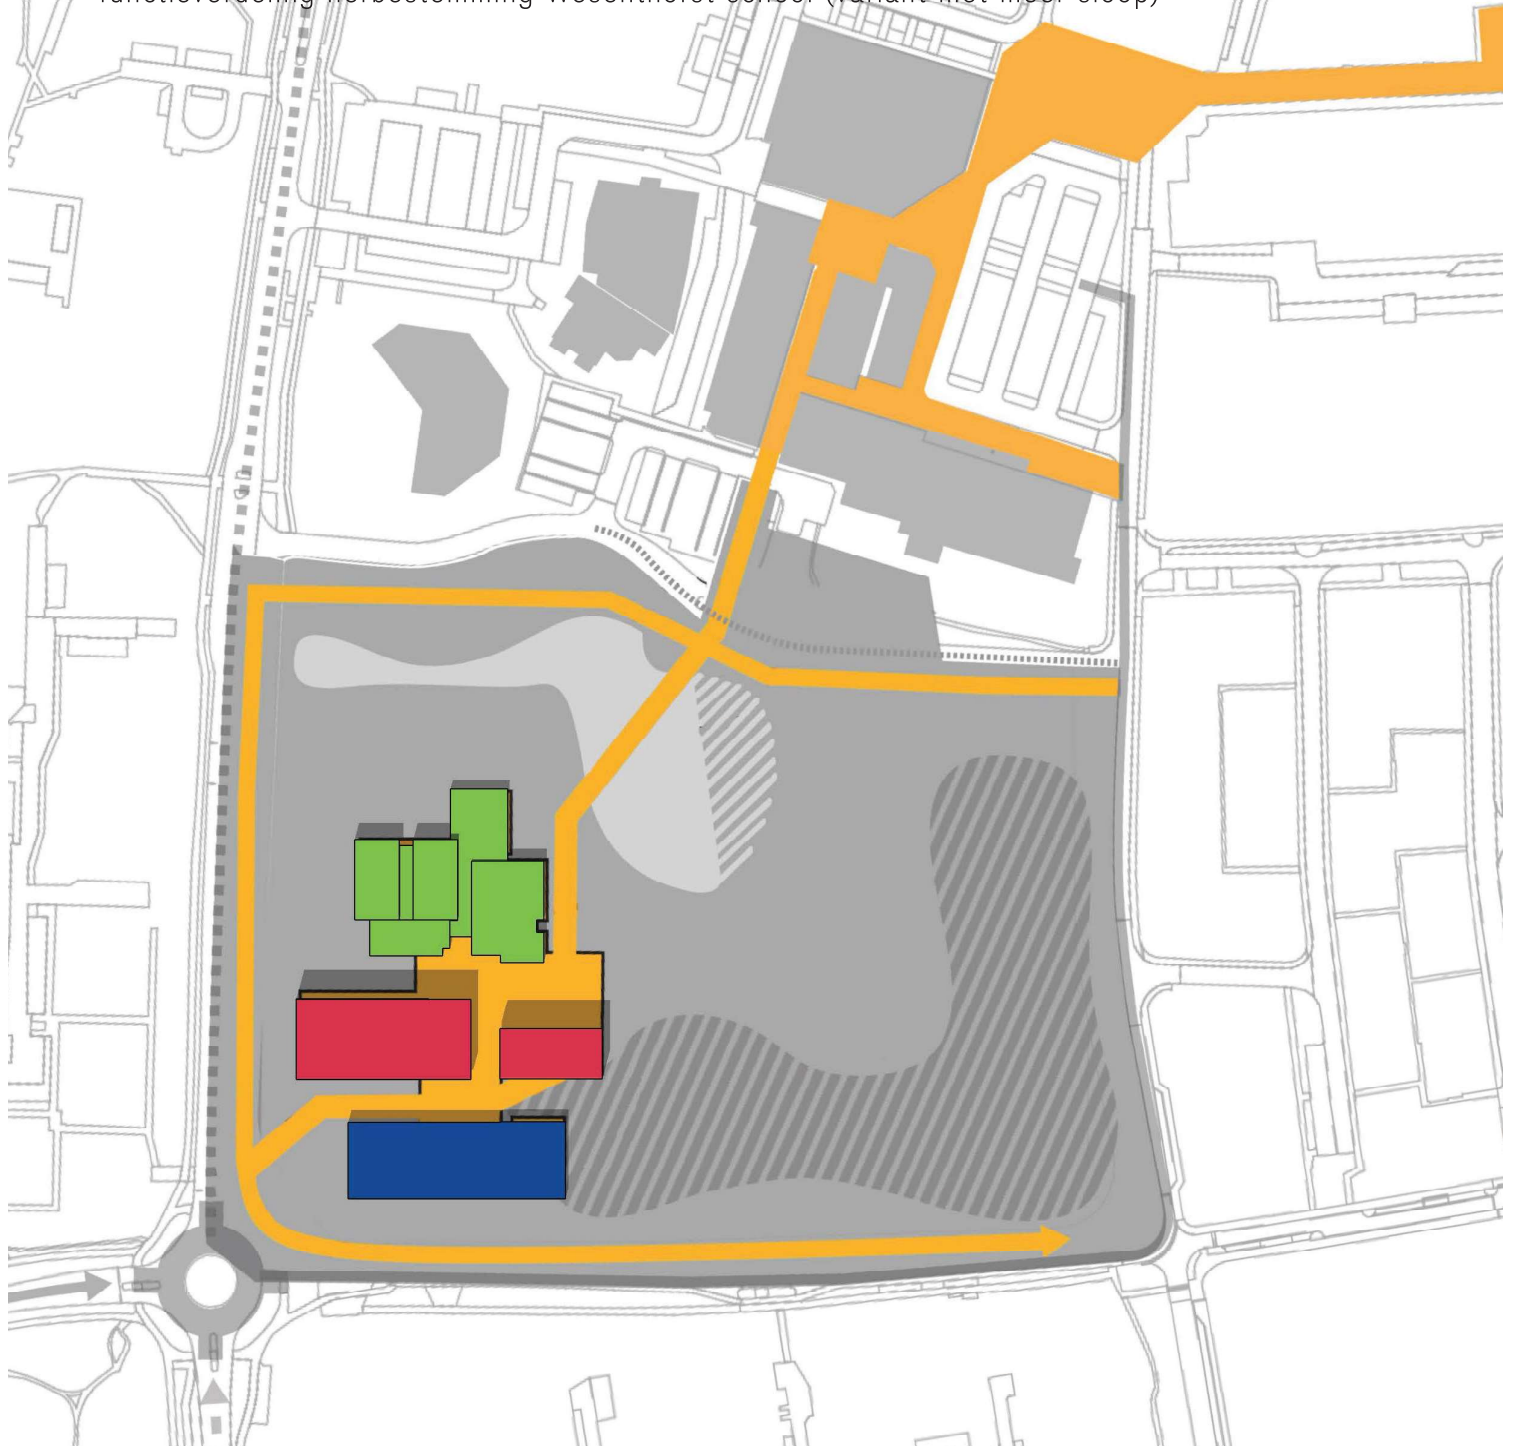functieverdeling herbestemming Wesenthorst school (variant met meer sloop)



-  ontwikkellocatie wonen sociaal
-  ontwikkellocatie sociaal maatschappelijke functies
-  ontwikkellocatie beeldbepalende functies/  
functies die ontmoeting stimuleren en faciliteren

