

**LEGENDA**

- Plangebied
  - Plangebied
- Bestemmingen
  - Agrarisch
  - Wonen
- Dubbelbestemmingen
  - Waarde - Archeologische verwachting 1
  - Waarde - Archeologische verwachting 2
  - Waarde - Archeologische verwachting 3
- Funcieaanduidingen
  - specifieke vorm van wonen - voorwaardelijke verplichting 1
  - specifieke vorm van wonen - voorwaardelijke verplichting 2
- Bouwvlak
  - bouwvlak
- Bouwaanduidingen
  - specifieke bouwaanduiding uitgesloten - bijbehorende bouwwerken
  - twee-aaneen
- Maatvoering
  - maximum volume (m3)
- Verklaring
  - Ondergrond

**Gemeente Oude IJsselstreek**



NAAM PLAN

Julianaweg, Megchelen & Sniedersweg 8, Voorst

NAAM GML-BESTAND

NL.IMRO.1509.BP000186-VA01

DATUM

20-6-2023

BLAD VAN BLADEN

1 VAN 2

FORMAAT

A3



**Best M ingenieursbureau**  
 Buiksloterdijk 338 1034 ZG Amsterdam  
 020 6338110 www.bestm.nl




**BJJZ.nu**  
 ruimtelijke plannen en advies  
 Twentepoort Oost 16A 7609 RG Almelo  
 0546 454466 www.bjjz.nu

TEKENAAR

MvL

SCHAAL


1 : 1000

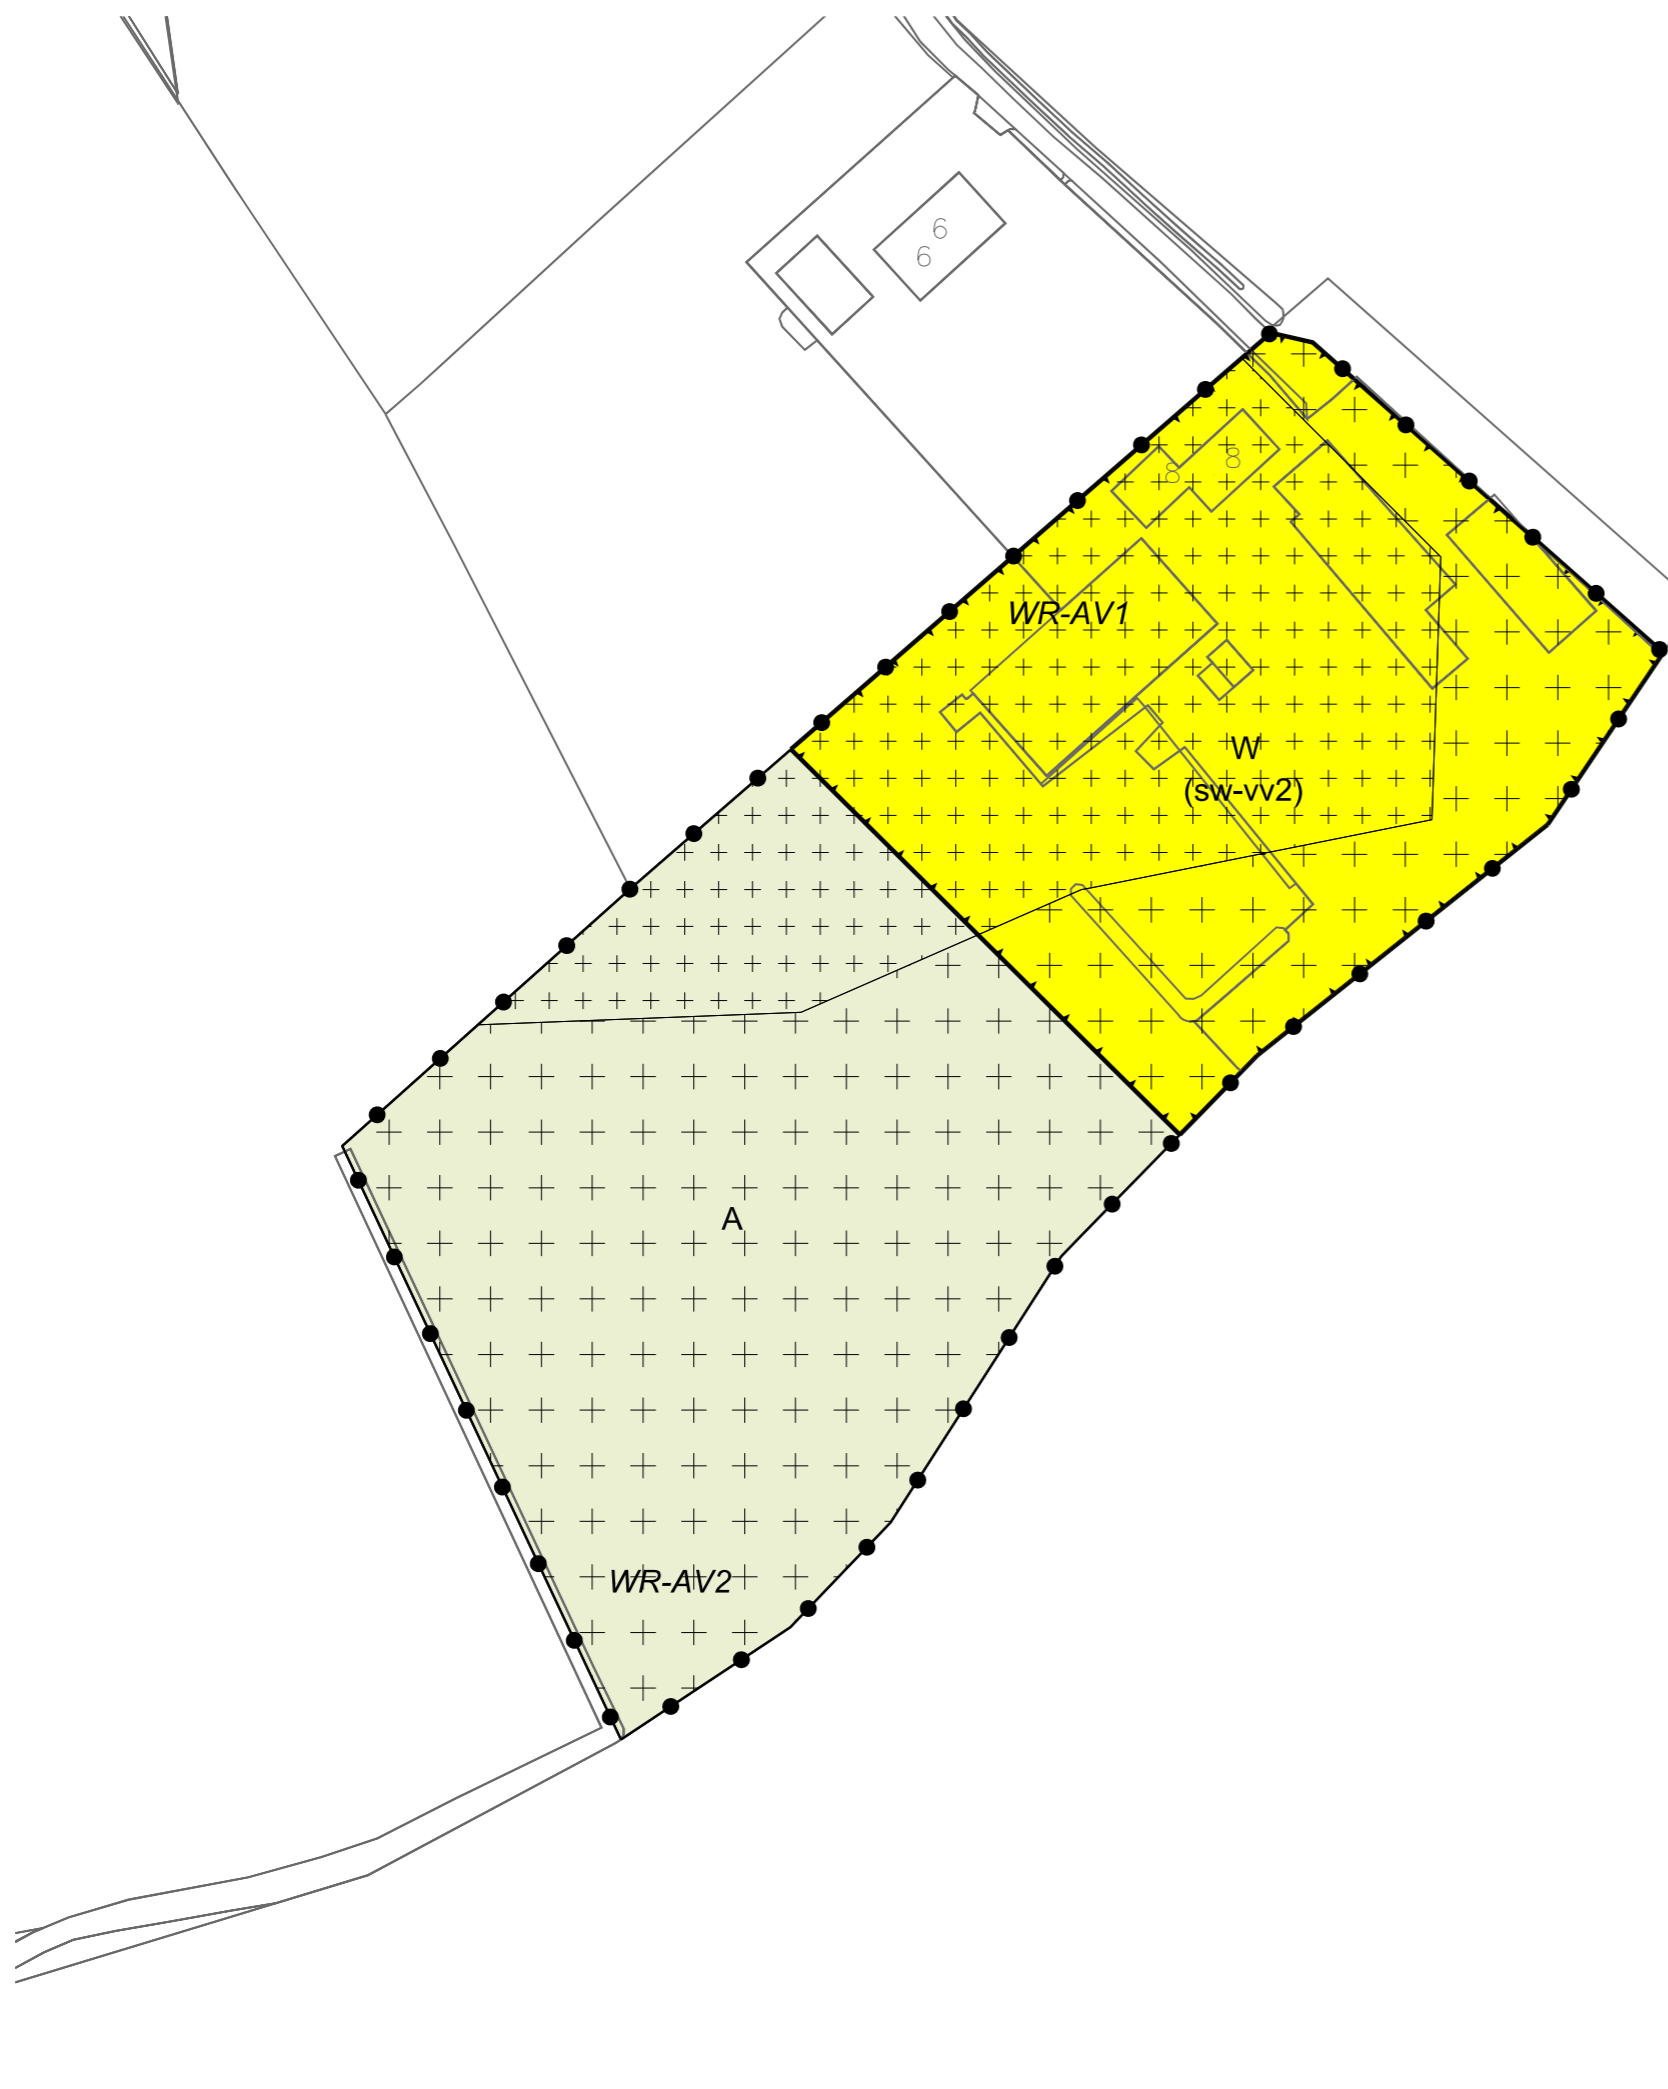

**LEGENDA**

- Plangebied
  - Plangrens
- Bestemmingen
  - Agrarisch
  - Wonen
- Dubbelbestemmingen
  - Waarde - Archeologische verwachting 1
  - Waarde - Archeologische verwachting 2
  - Waarde - Archeologische verwachting 3
- Funcieaanduidingen
  - specifieke vorm van wonen - voorwaardelijke verplichting 1
  - specifieke vorm van wonen - voorwaardelijke verplichting 2
- Bouwvlak
  - bouwvlak
- Bouwaanduidingen
  - specifieke bouwaanduiding uitgesloten - bijbehorende bouwwerken
  - twee-aaneen
- Maatvoering
  - maximum volume (m3)
- Verklaring
  - Ondergrond

**Gemeente Oude IJsselstreek**

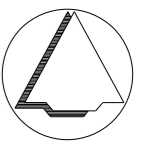

NAAM PLAN

Julianaweg, Megchelen & Sniedersweg 8, Voorst

NAAM GML-BESTAND

NL.IMRO.1509.BP000186-VA01

DATUM

20-6-2023

BLAD VAN BLADEN

2 VAN 2

FORMAAT

A3



**Best M ingenieursbureau**  
 Buiksloterdijk 338 1034 ZG Amsterdam  
 020 6338110 www.bestm.nl



**BJJZ.nu**  
 ruimtelijke plannen en advies  
 Twentepoort Oost 16A 7609 RG Almelo  
 0546 454466 www.bjjz.nu

TEKENAAR

MvL

SCHAAL

1 : 1000