


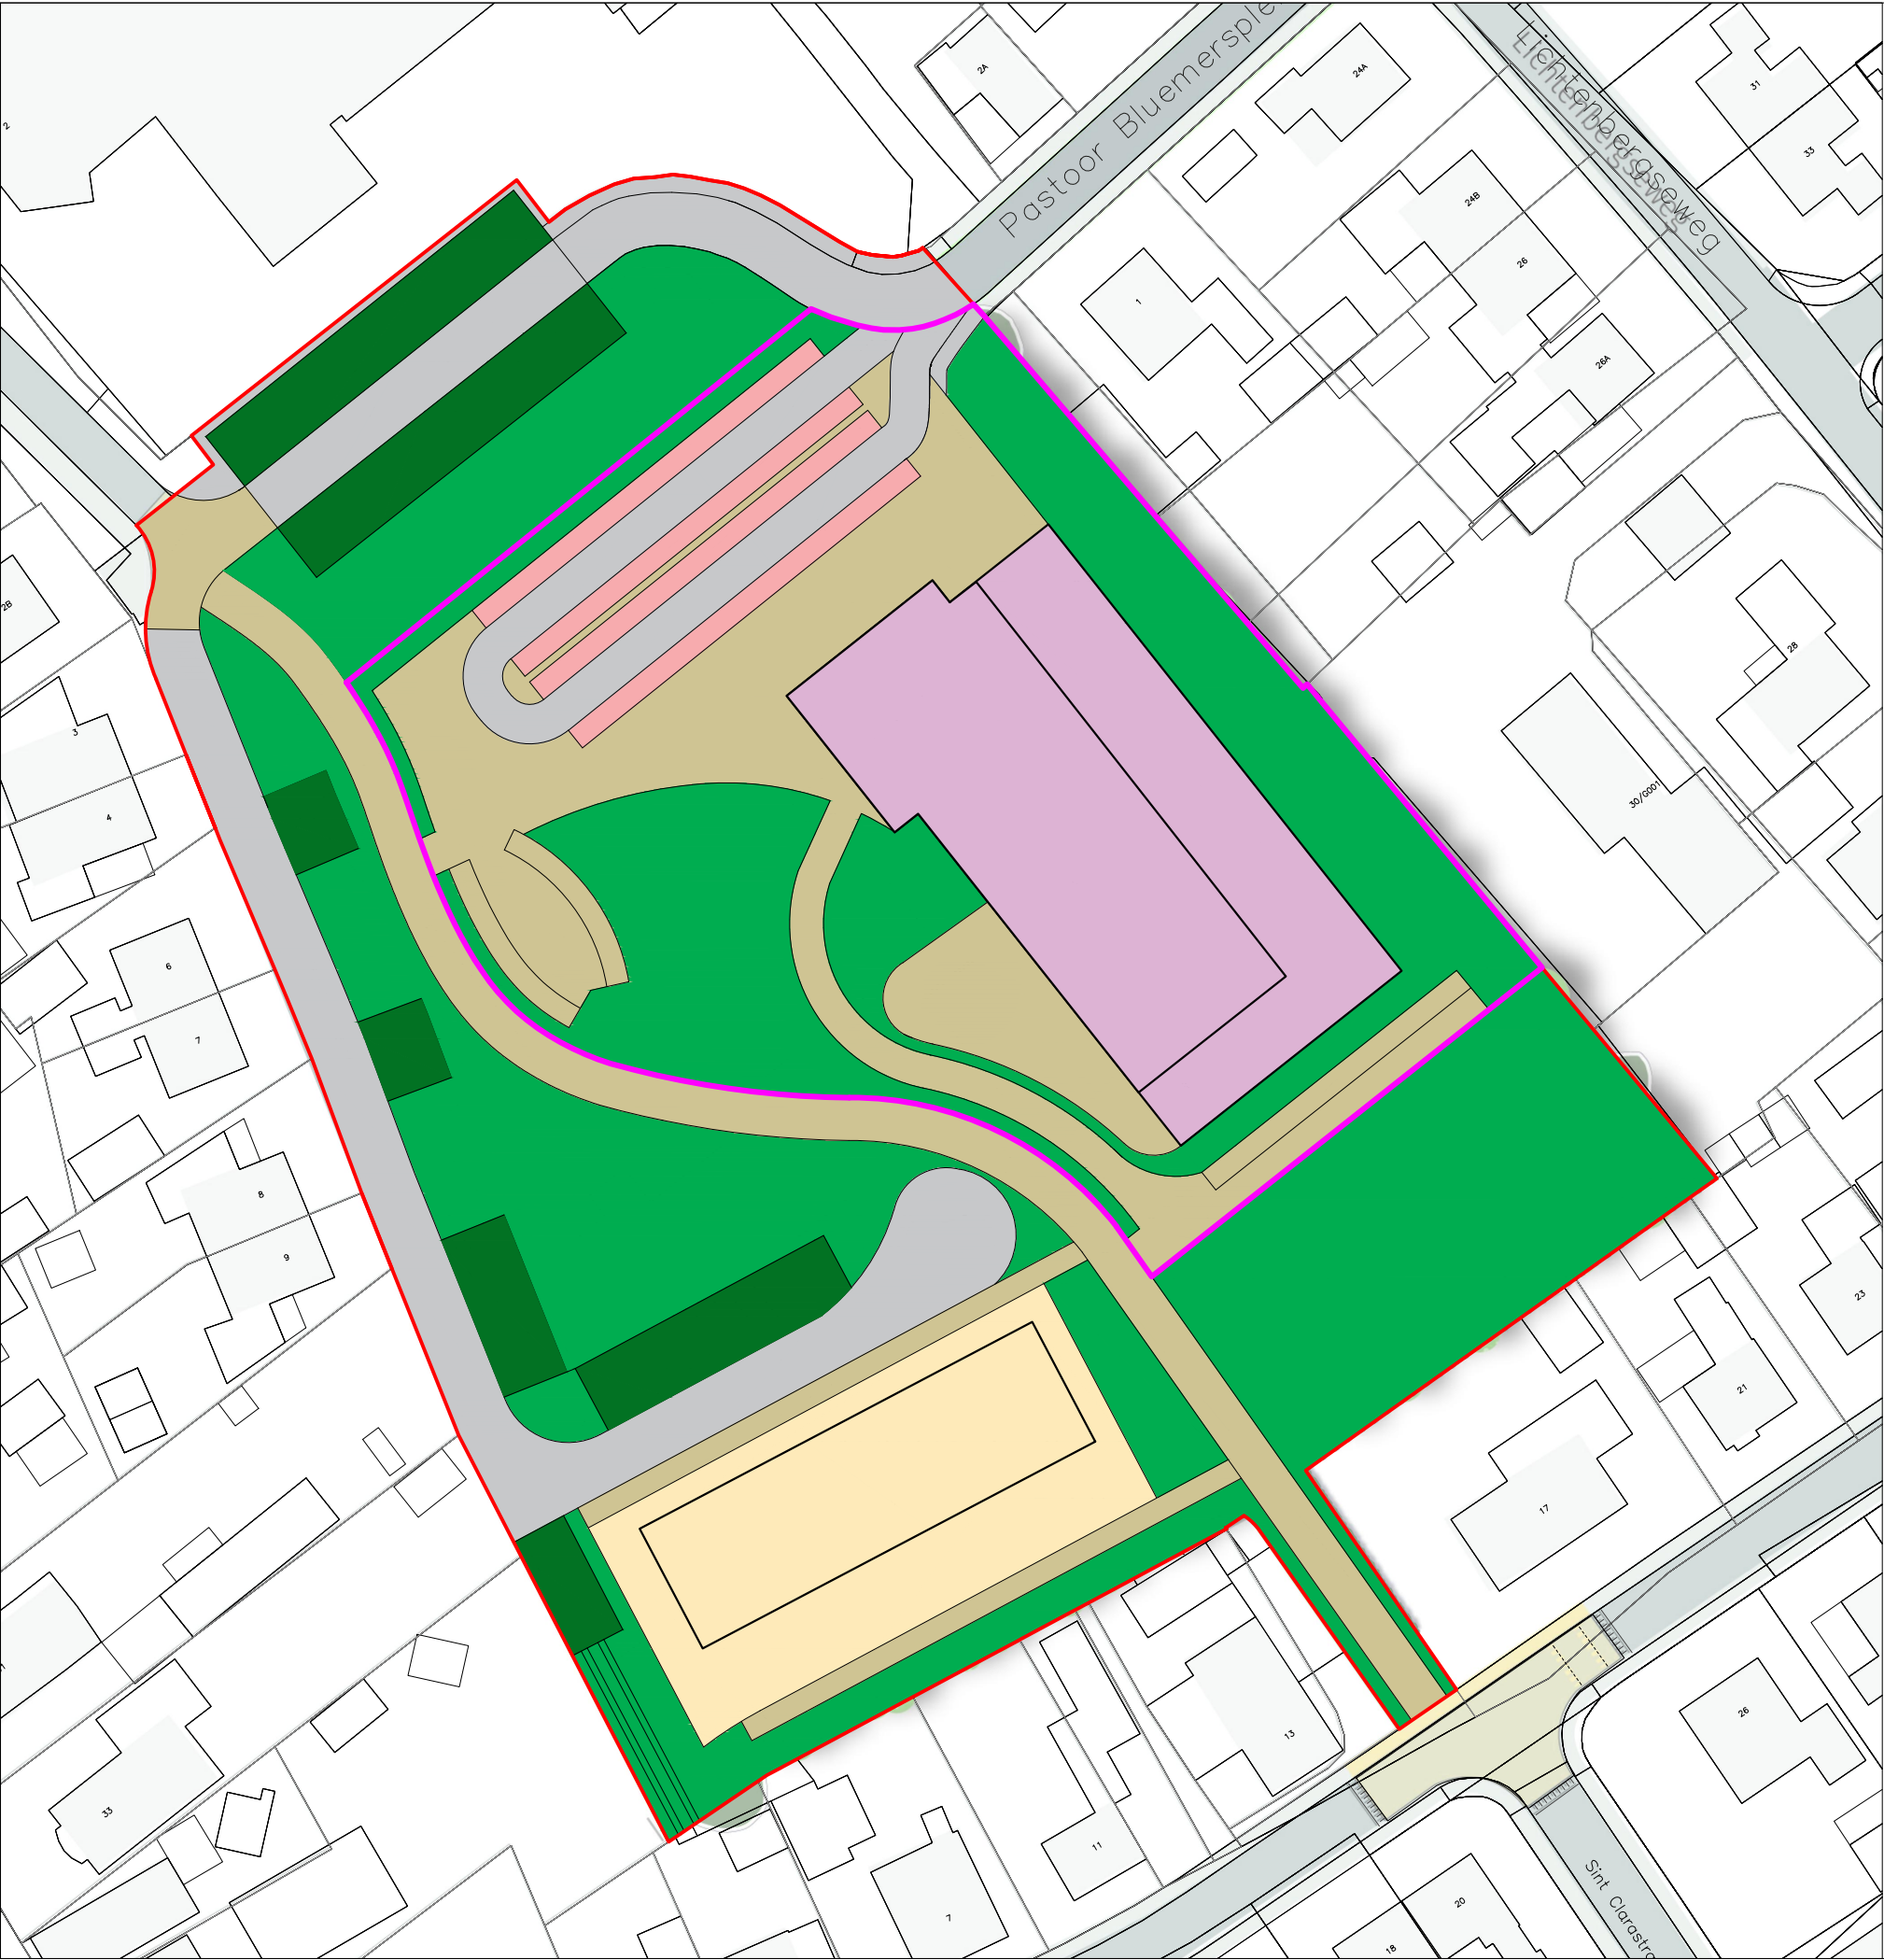

Ruimtestaat

	Plangebied (totaal)	11.966 m²
	IKC terrein contour	5.088 m²
	Openbaar	6.878 m²
	IKC gebouw	1.339 m²
	Uitgeefbaar	987 m²
	Verharding	4.189 m²
	IKC buitenruimte	2.123 m²
	Openbaar	2.066 m²
	Halfverharding (parkeren)	783 m²
	Groen	4.668 m²
	IKC buitenruimte	1.626 m²
	Openbaar	3.042 m²

ruimtestaat IKC Silvolde

schaal : 1 : 1000
formaat : A3
projectnummer : 4068.01
bladnummer : 1
aantal bladen : 1
Identificatiecode : NL.IMRO.

datum : 5-8-2025
datum ondergrond : juni 2025
voorontwerp : -
ontwerp : -
vaststelling : -

gemeente Oude IJsselstreek