


# Park Meghlo

schaal 1:1750

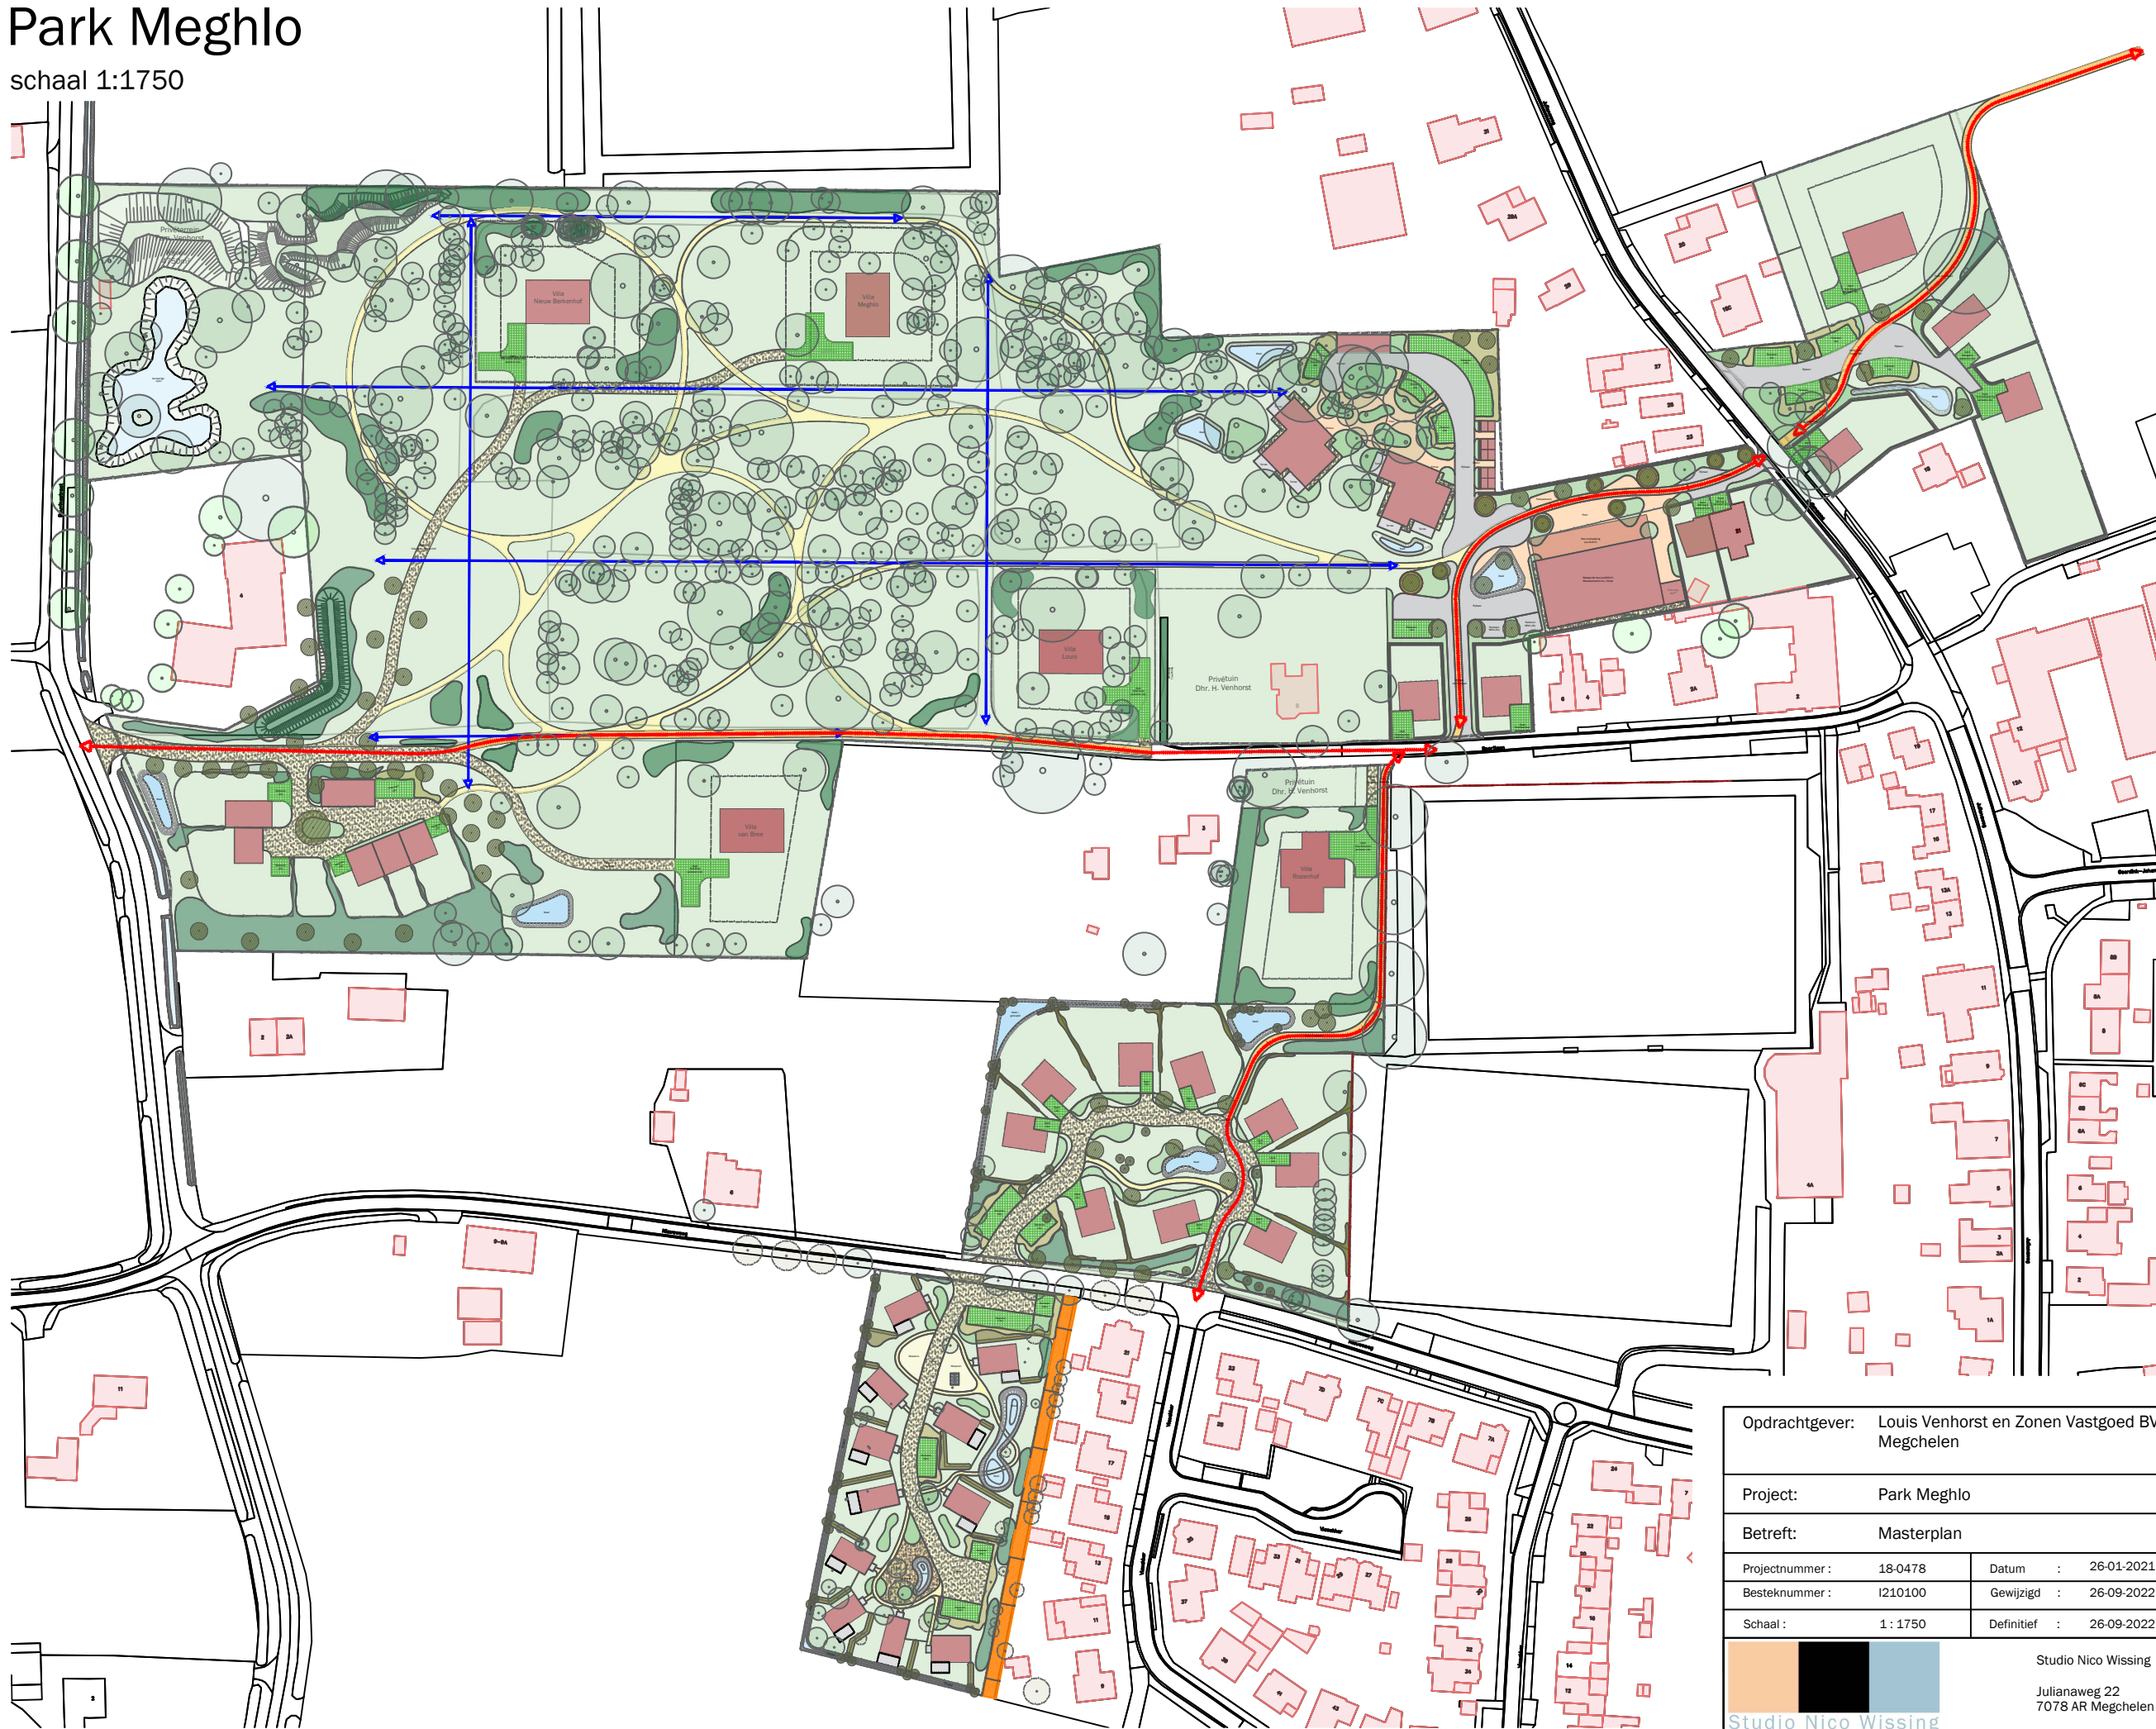

## LEGENDA

- Aanwezige elementen**
- Aanwezige bebouwing
  - Aanwezige bomen (soort a.b.c. bomensoort)
  - Aanwezige bomen (met d.b. bomensoort, 1)
  - Aanwezige bomen (met d.b. bomensoort, 2)
  - Bestemmingsplangrens / Werkgebied
  - Grondstuk Vlasakker optie tot verkoop aan aanwonenden
  - Aanwezige watergang(en)
  - Aanwezige vijver
  - Aanwezige Hoogtevschillen
- Nieuwe bebouwing**
- Nieuwe bebouwing
  - Kavels
- Verhardingen**
- Rijbanen
  - Rijbanen
  - Parkeerplaatsen
  - Plein(en)
  - Fietspad
  - Voetpaden
  - Tegelplateau
  - Spatrand
  - Speelplekken
- Beplantingen**
- Nieuwe bomen
  - Bosplantsoen / heesters
  - Hagen 1
  - Hagen 2
  - Hagen 3
  - Hagen 4
  - Hagen 5
  - Bloemrijk grasland
  - Vakbeplanting
  - Moestuin
- Overigen**
- Nieuwe Greppel / Wadi
  - Nieuwe Grondhevel
  - Verhoogde plantbakken
  - Geluidscherm
  - Zichtlijnen

Oprichtgever: Louis Venhorst en Zonen Vastgoed BV  
Megchelen

Project: Park Meghlo

Betreft: Masterplan

Projectnummer : 18-0478

Datum : 26-01-2021

Getekend door : NW/MD

Besteknummer : I210100

Gewijzigd : 26-09-2022

08

Bijlagen :

Schaal : 1 : 1750

Definitief : 26-09-2022

Formaat : A3



Studio Nico Wissing

T: 088 100 1880

Julianaweg 22  
7078 AR Megchelen

www.nicowissing.com  
info@nicowissing.com

Deze tekening blijft eigendom van Studio Nico Wissing en mag zonder schriftelijke toestemming niet gekopieerd of getoond worden.  
Er kunnen op geen enkele wijze rechten worden ontleend aan, noch aanspraak gemaakt worden op eventuele onvolkomenheden in deze presentatie.