


Biezenakker 41 , Biezenakker 43,45, ULFT

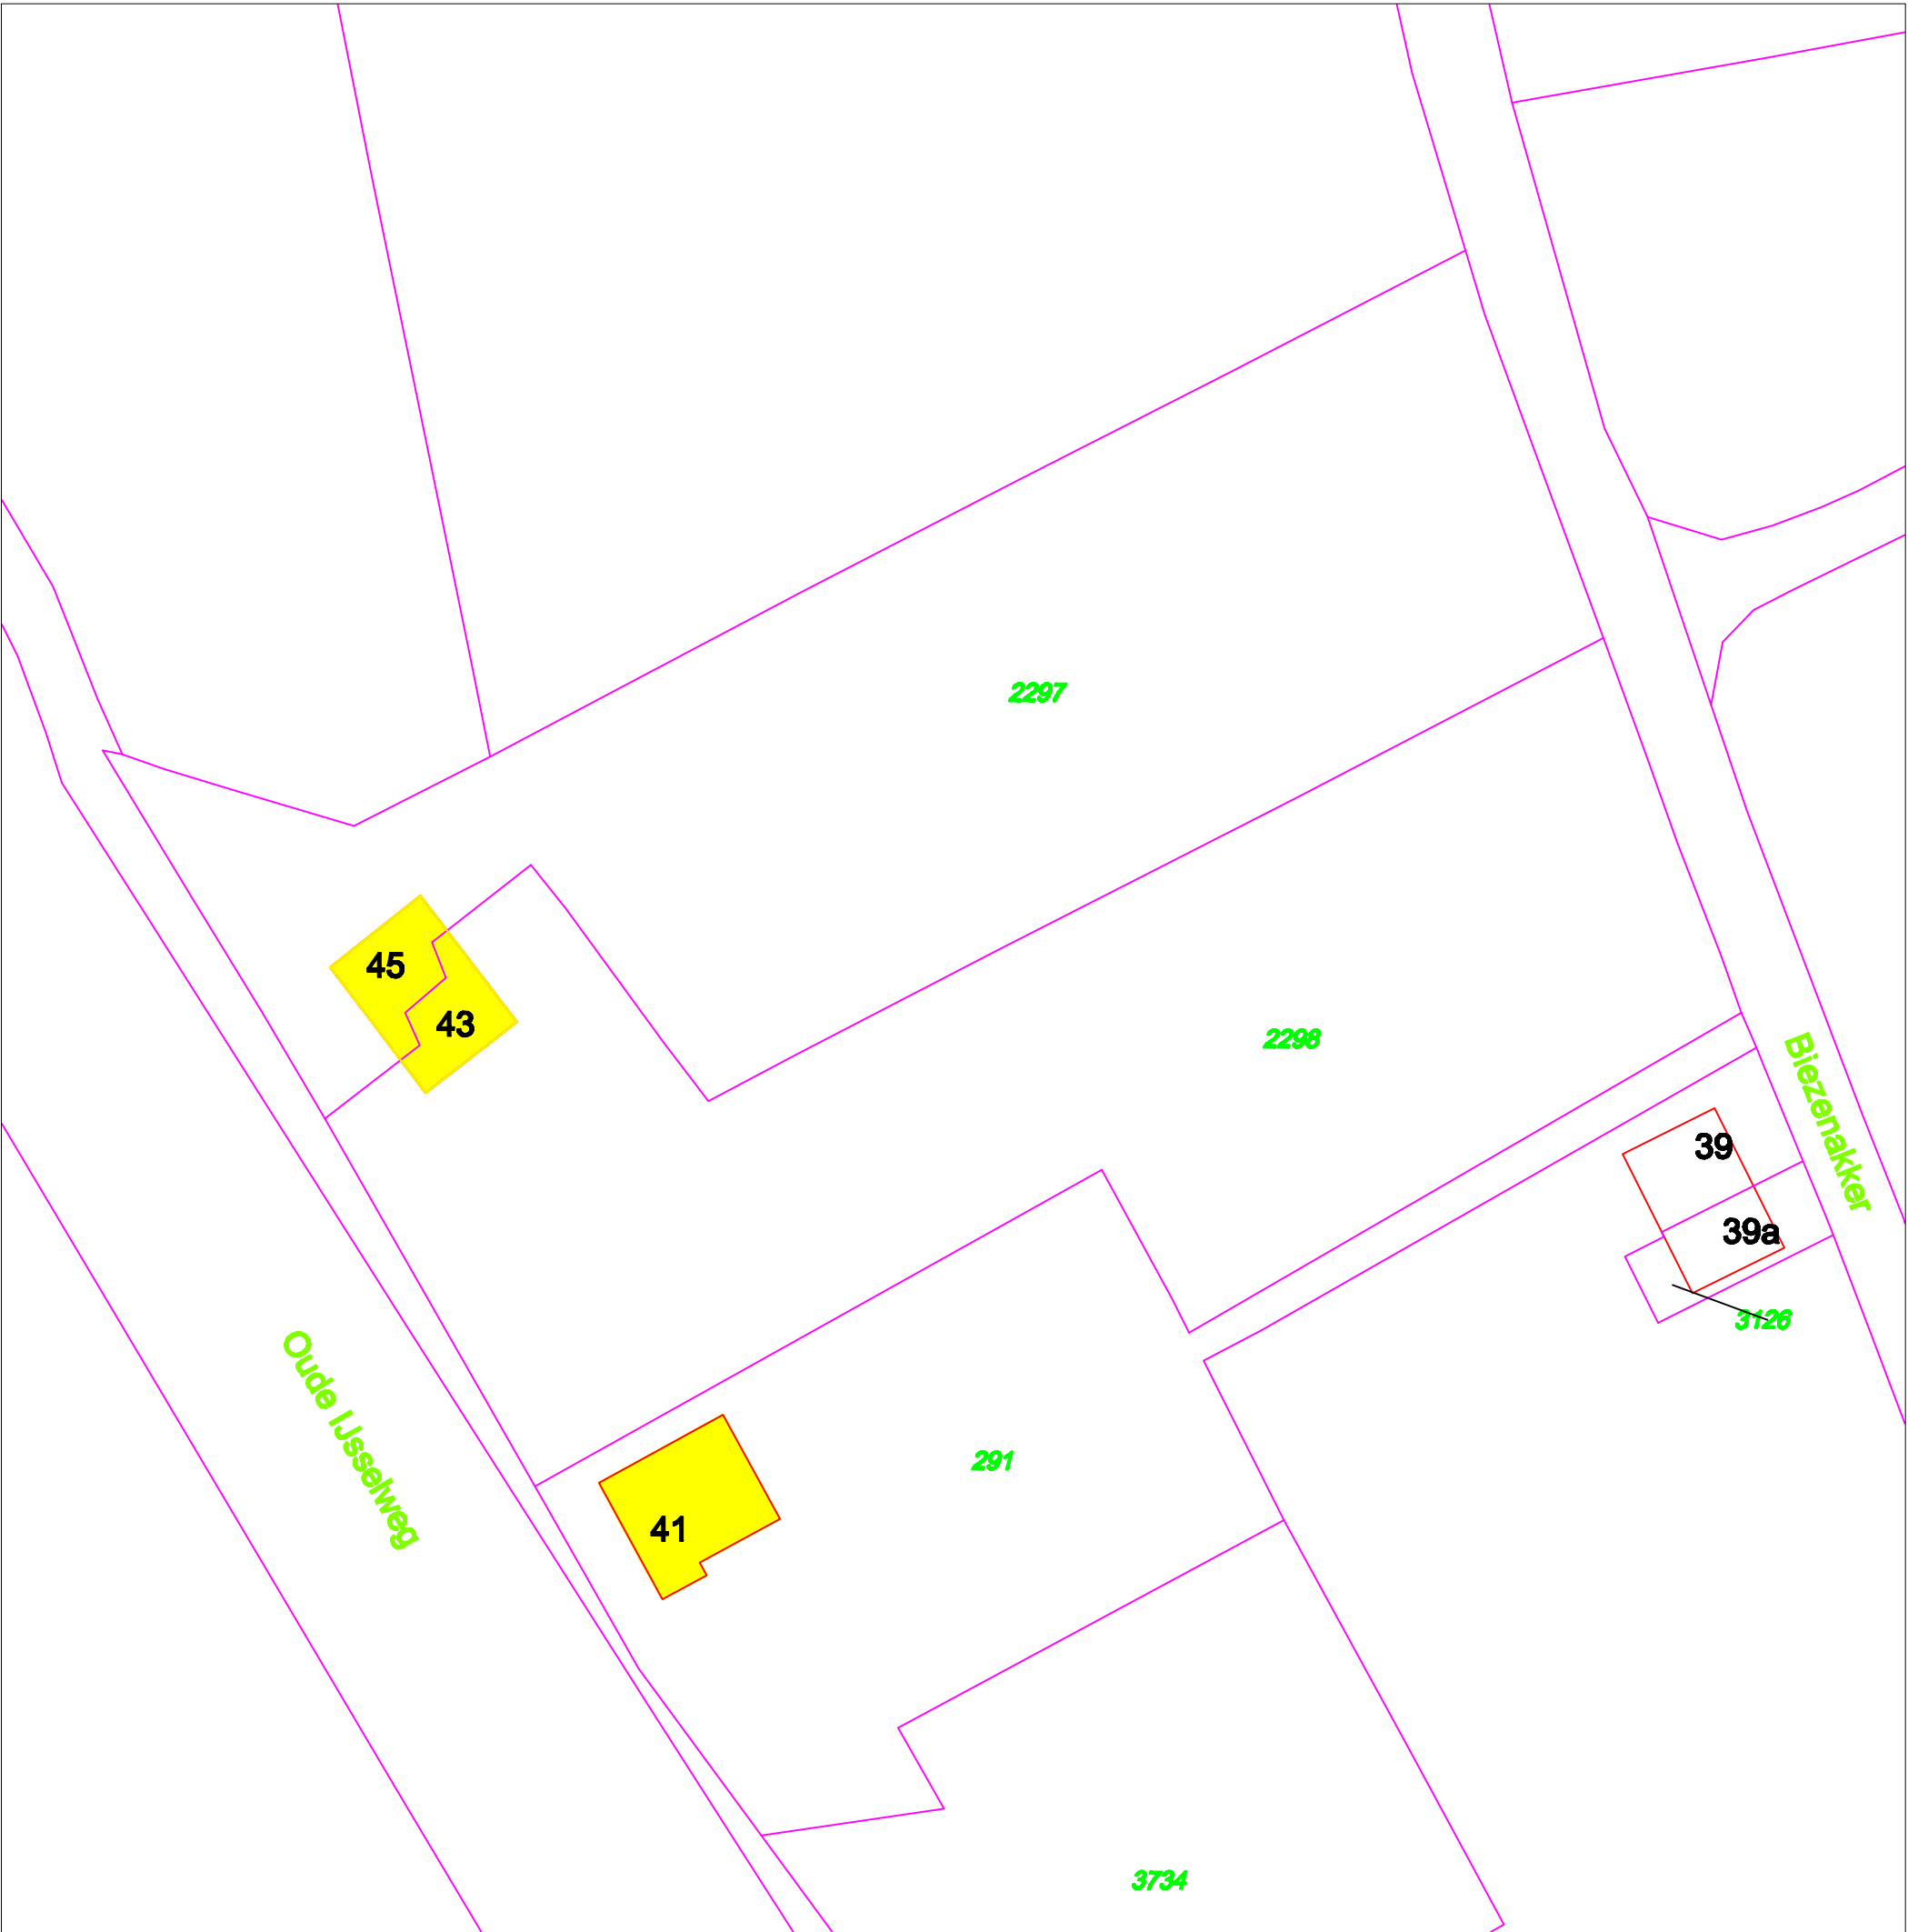

Gedeelte vallend binnen het voorbereidingsbesluit

Behoort bij besluit van de raad van de gemeente
Oude IJsselstreek
d.d. 24 september 2009