


B 7220

Entinkweg


voorwaarde:  
te slopen uiterlijk 3 jaar na vaststelling bestemmingsplan,  
danwel bij feitelijk gebruik te verplaatsen contingent op  
perceel Sinderenseweg 52 te Sinderen.

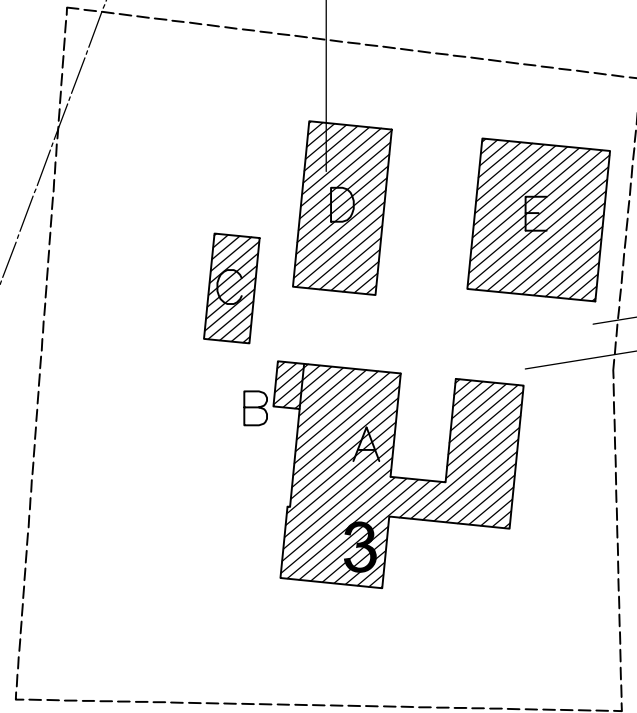


bouwvlak

SITUATIE GEBOUWEN

- gebouw A (bestaande woning) -> te handhaven
- gebouw B -> te slopen
- gebouw C -> te slopen
- gebouw D -> te slopen (zie voorwaarde)
- gebouw E -> te slopen

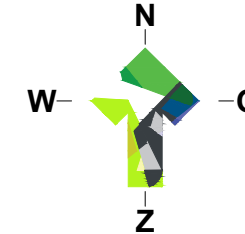

Gemeente : Oude-IJsselstreek  
Kadastrale gemeente : Varsseveld  
Sectie : B  
Sectienummer : 7220  
Schaal : 1:1000

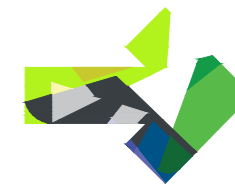

**LOCIS**  
ADVISEURS

Borchgraven 2.5  
7051 CW Varsseveld  
Tel: 0315 - 82 01 00  
Internet: [www.locisadviseurs.nl](http://www.locisadviseurs.nl)

Projectomschrijving: Planvorming Entinkweg 3

Datum: 03-09-2020

Fase:  
overeenkomst

Onderwerp:  
Situatieschets - gewenst

Wijzigingsdatum 1:

Wijzigingsdatum 2:

Wijzigingsdatum 3:

Wijzigingsdatum 4:

Locatie:  
Entinkweg 3 te Varsseveld

Schaal: 1:1000

Adviseur / tekenaar: JT / RTP

Opdrachtgever:  
Mevrouw C.A. Hammink-Petroll  
Entinkweg 3  
7051 GT VARSSEVELD

Formaat:  
A3

Tekeningnummer:  
1559-Hammink-RO-DEF

Deze tekening mag alleen vermenigvuldigd en/of aan derden verstrekt worden met toestemming van Locis Adviseurs.