




RECHTER ZIJGEVEL WONING 4 EN 5

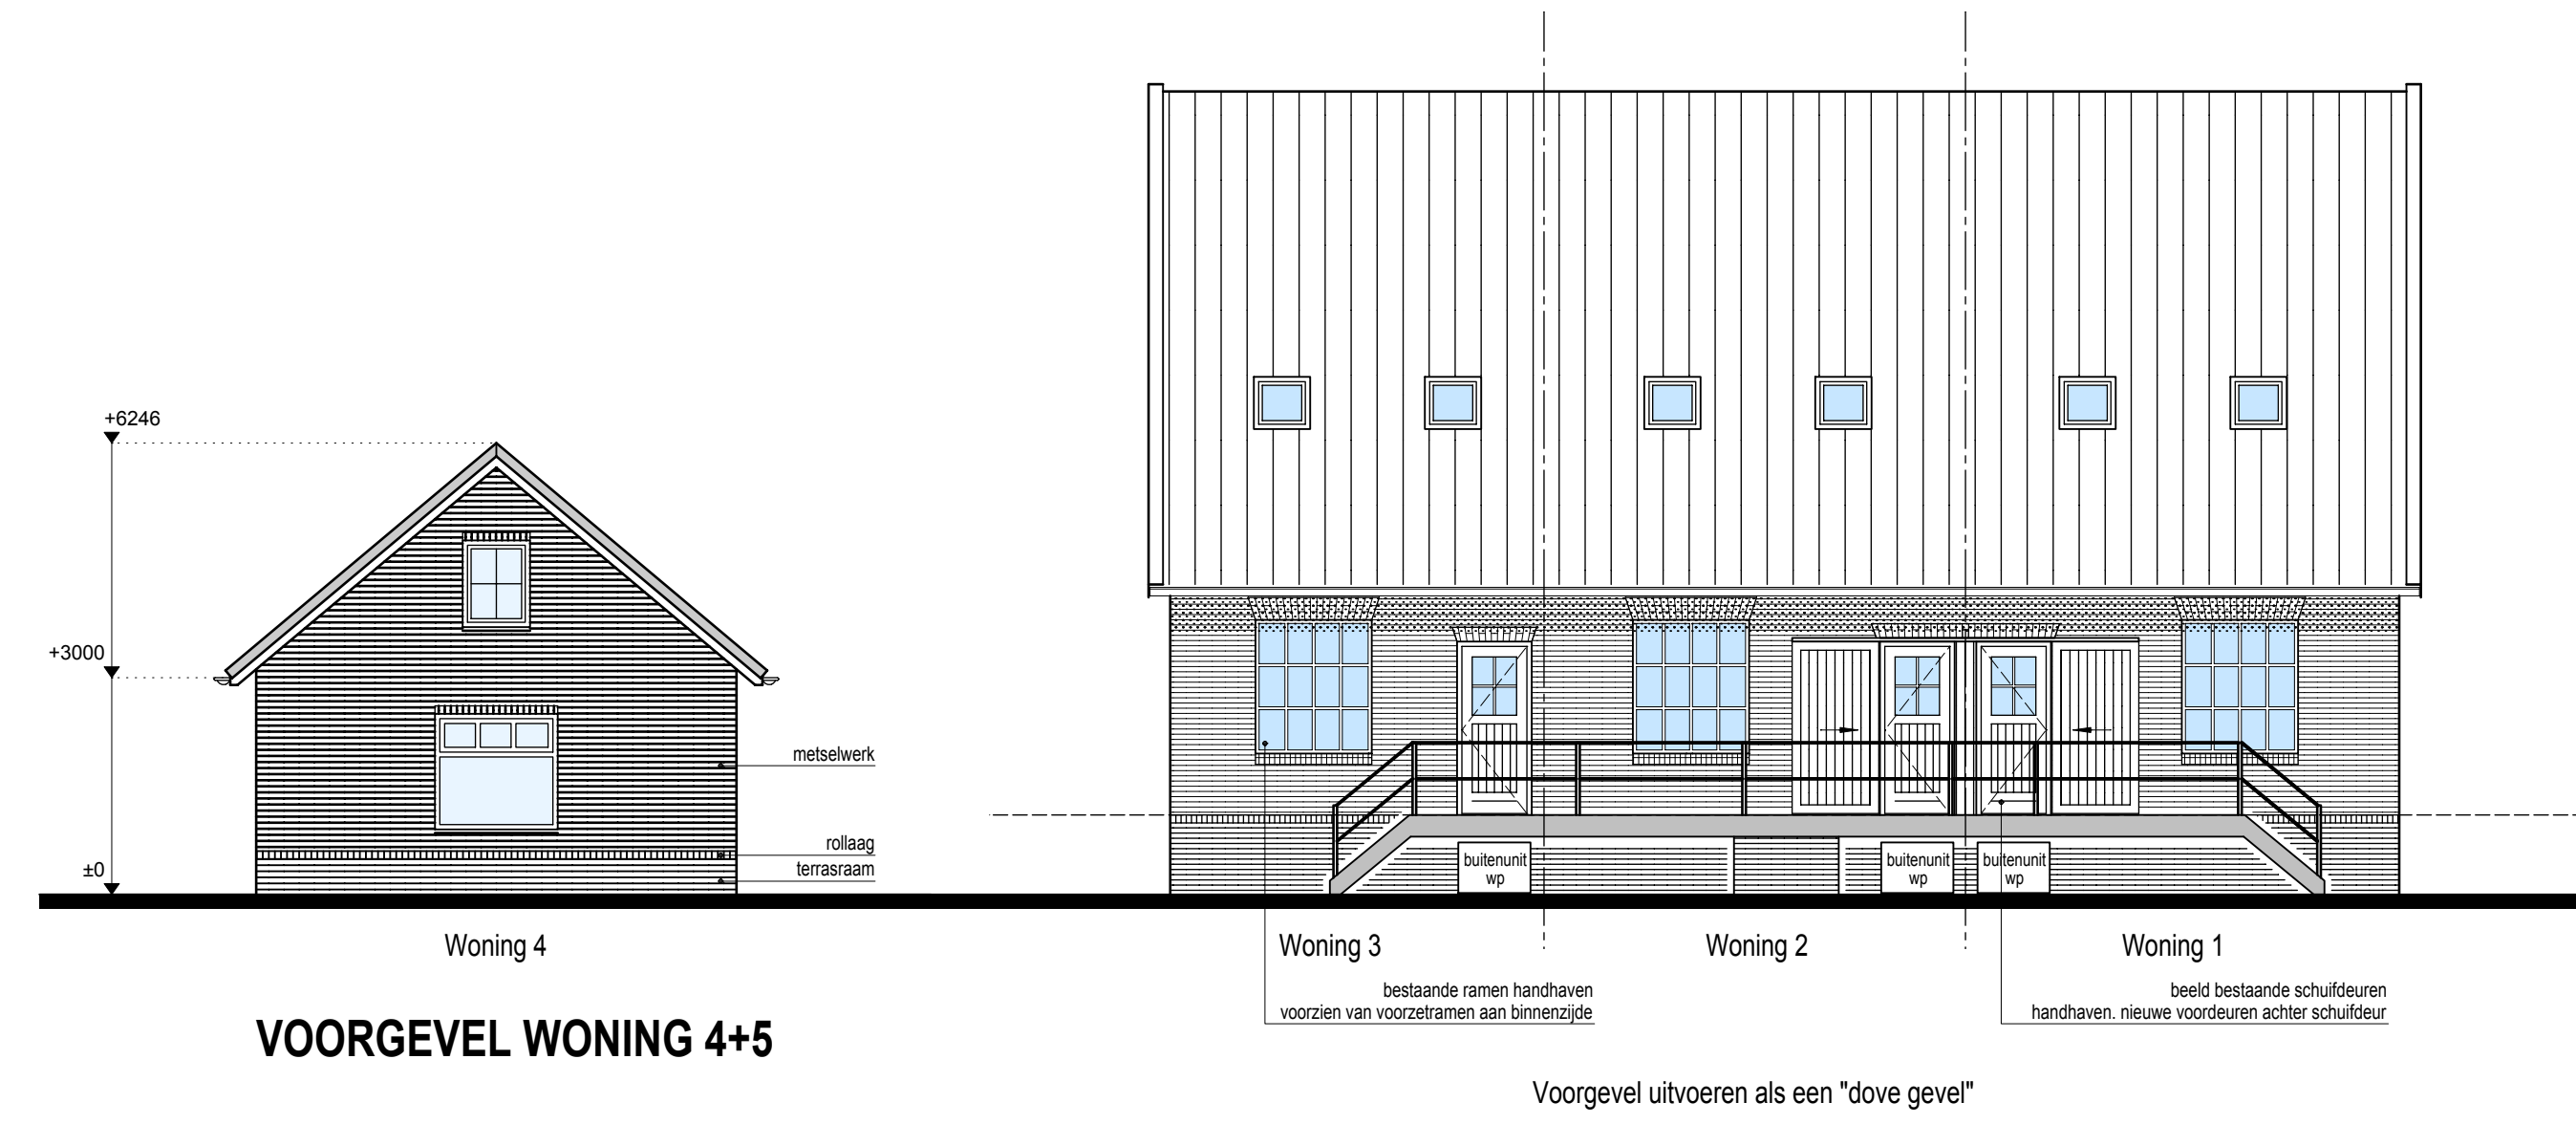


VOORGEVEL WONING 4+5

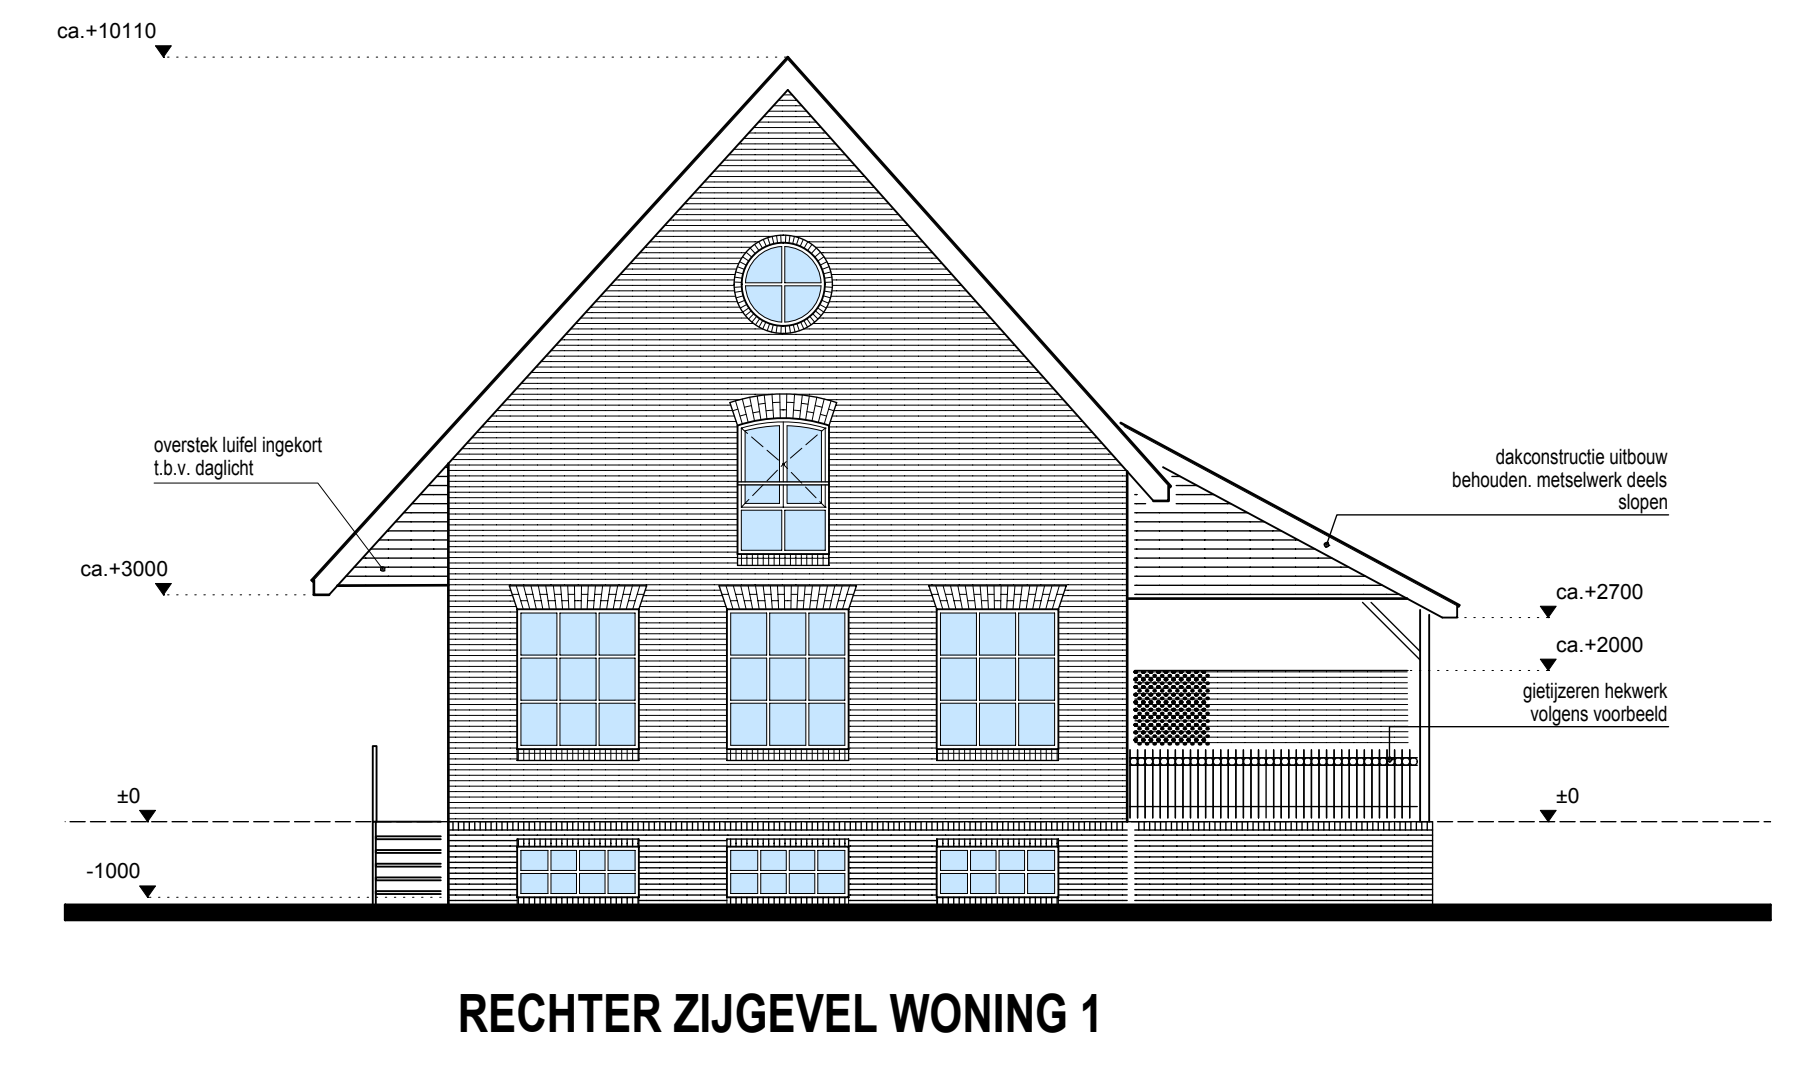


RECHTER ZIJGEVEL WONING 1

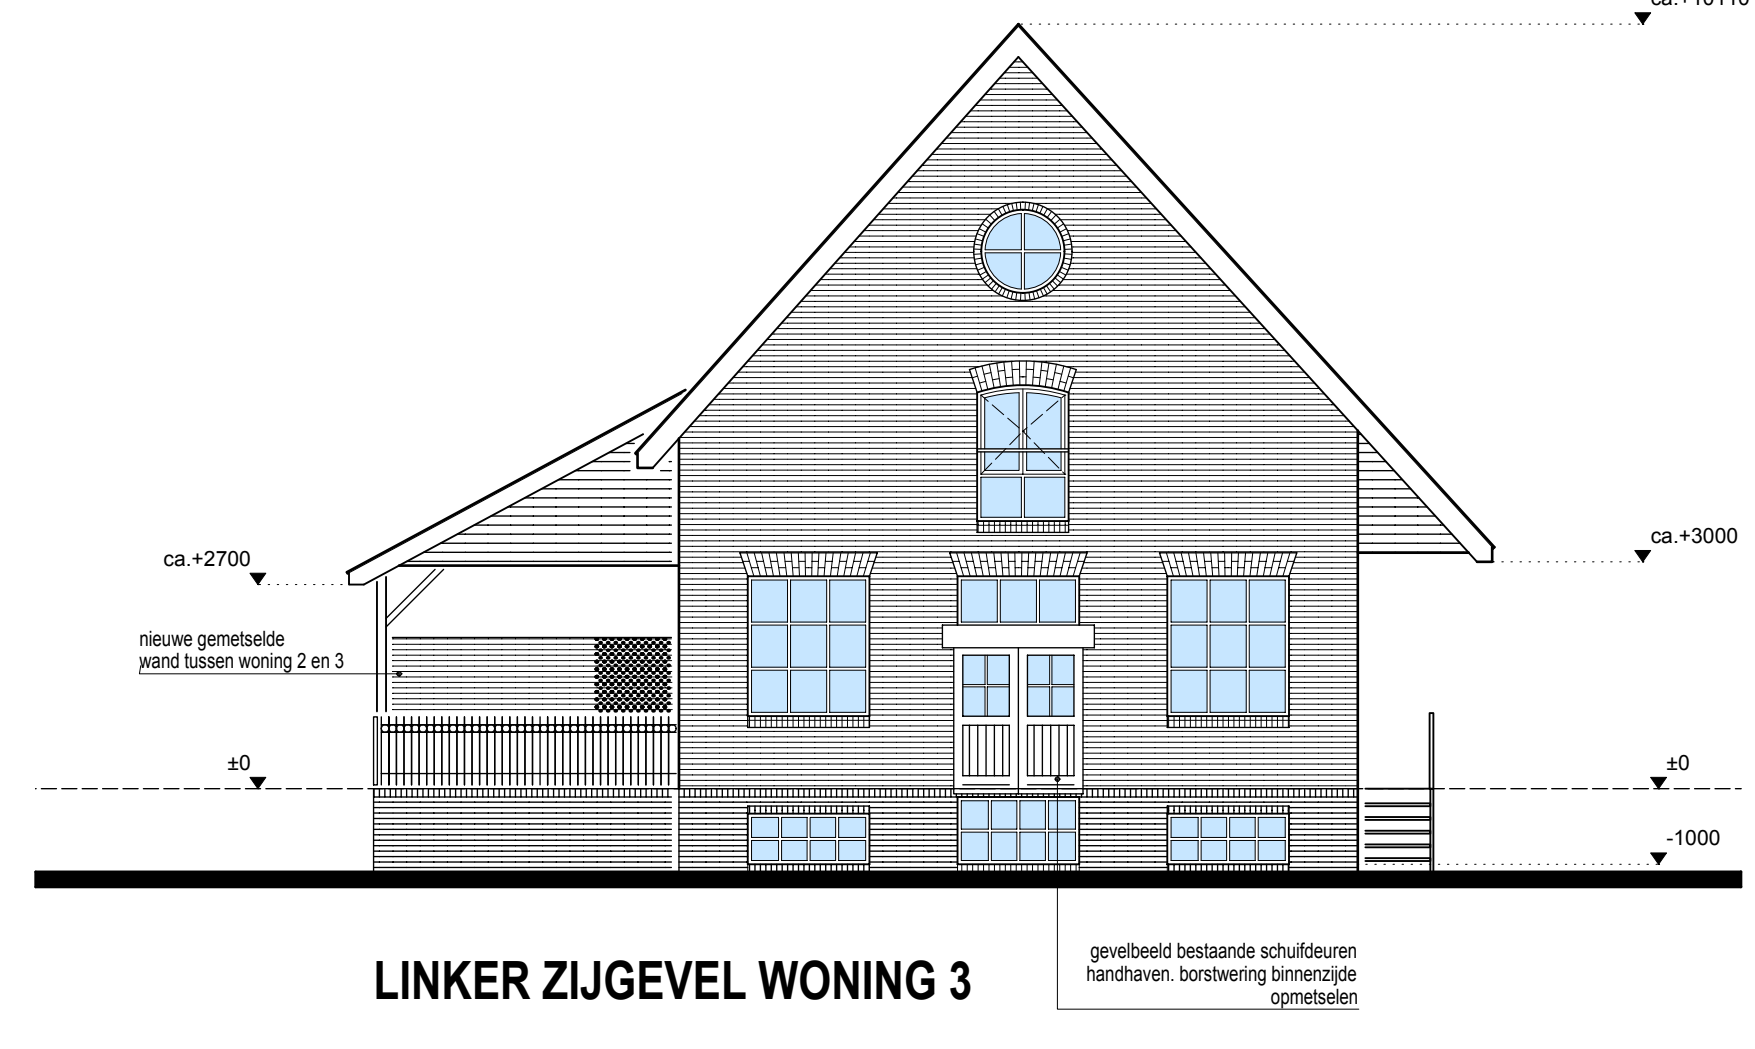



LINKER ZIJGEVEL WONING 3

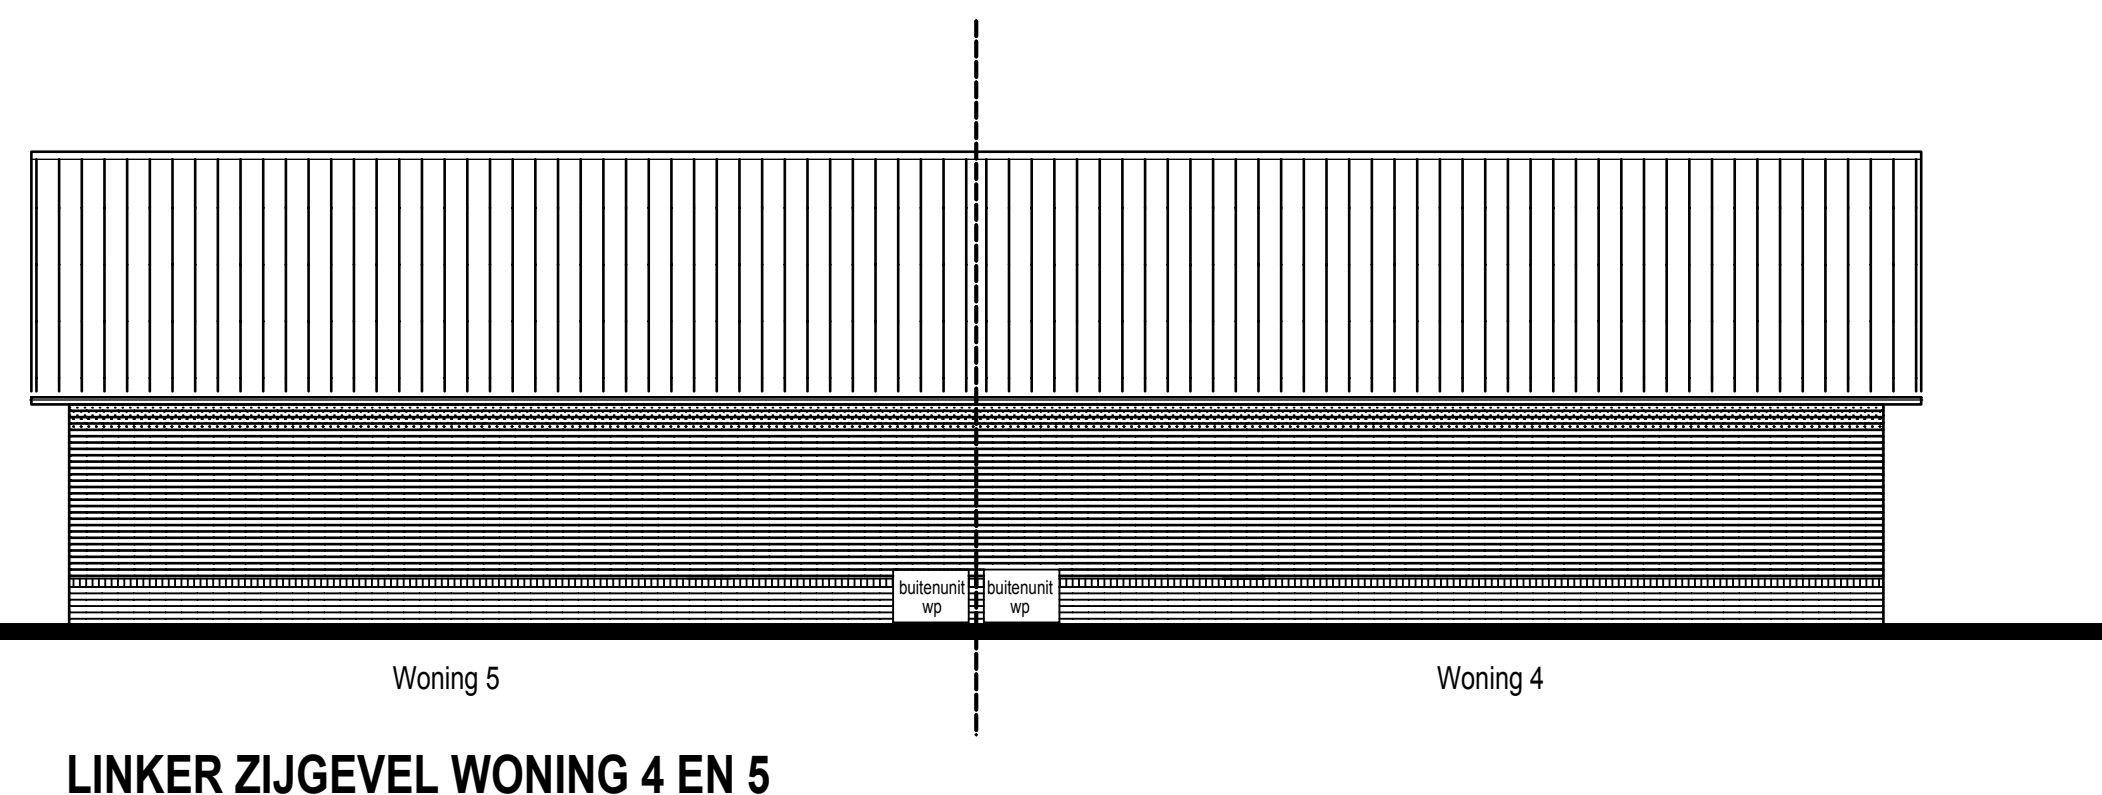


LINKER ZIJGEVEL WONING 4 EN 5

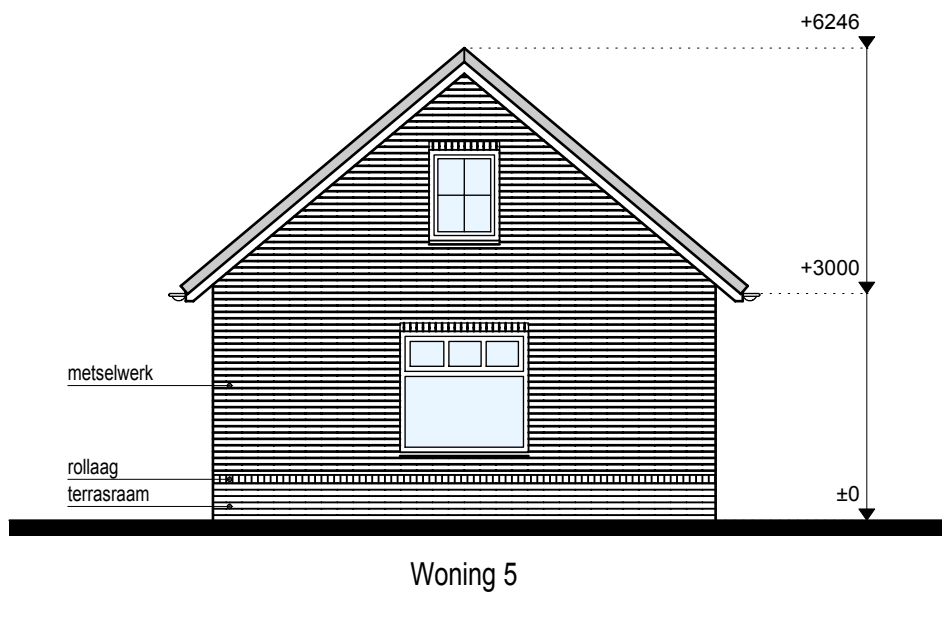


ACHTERGEVEL

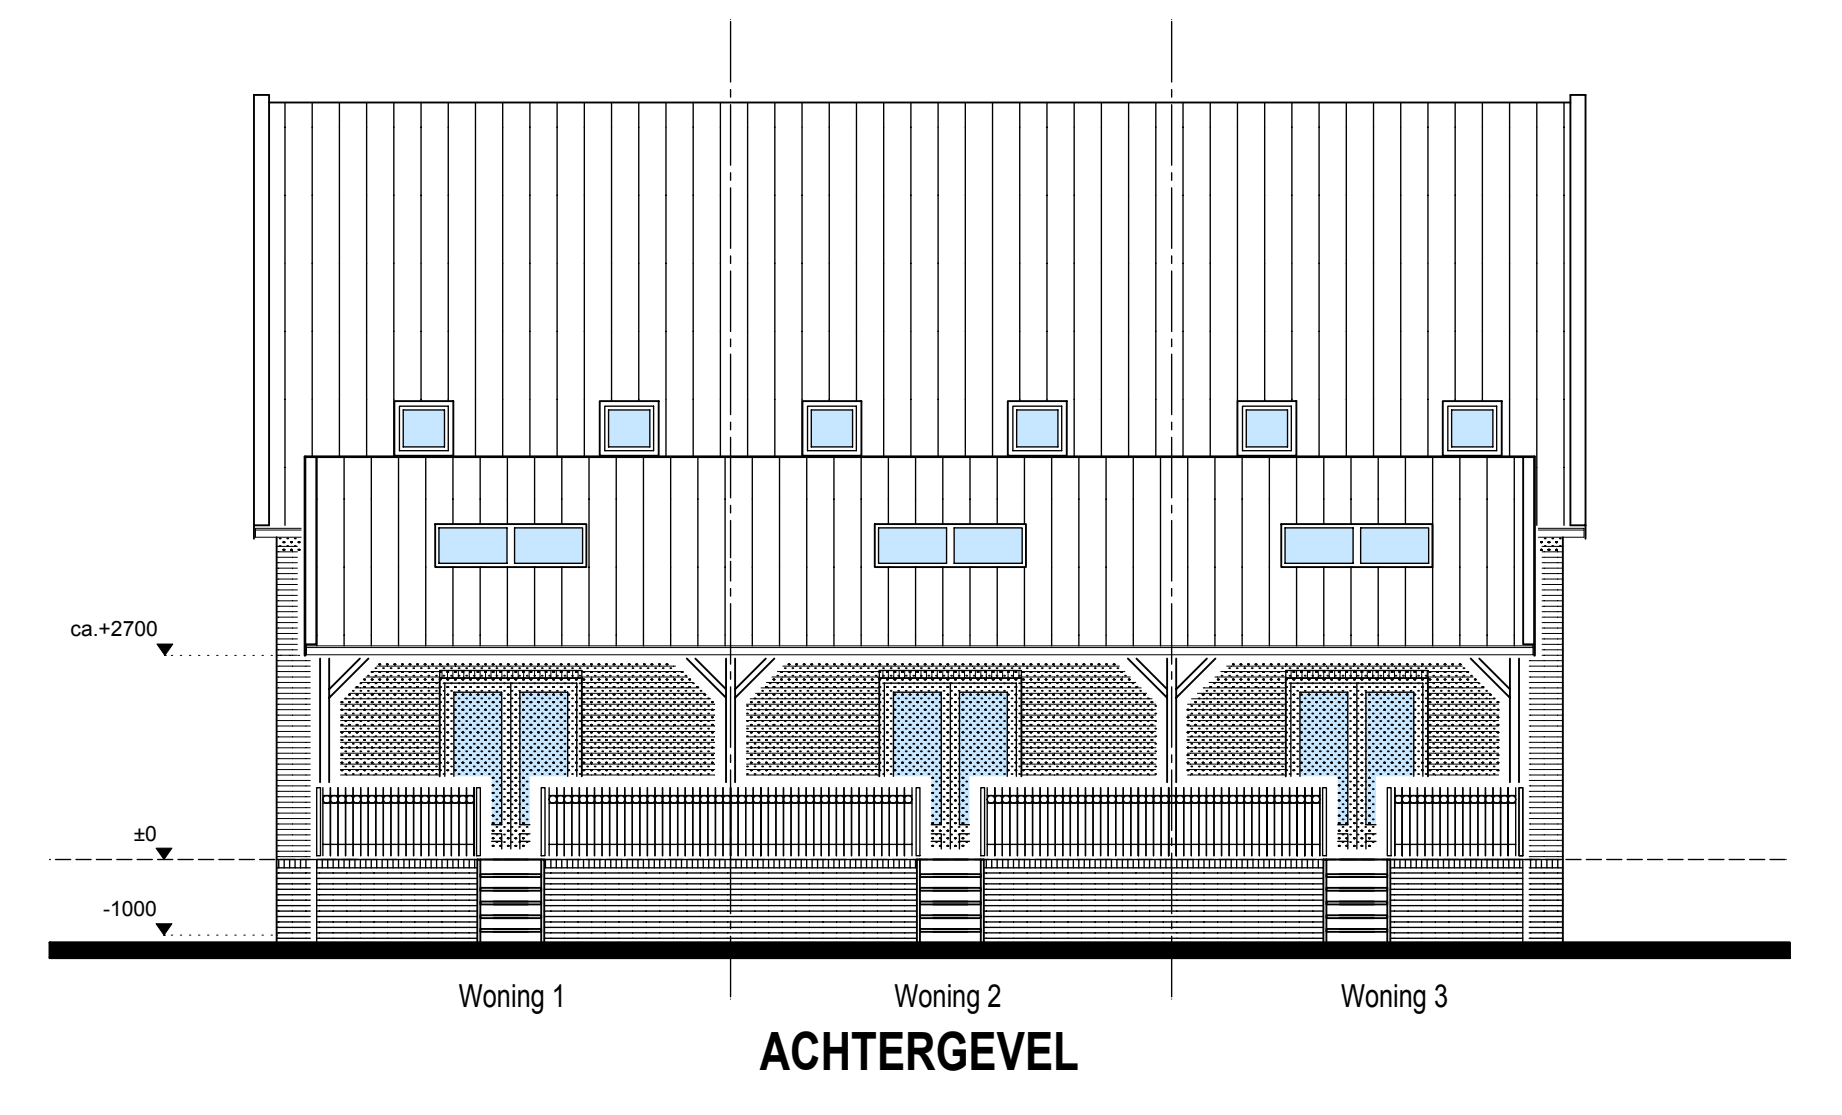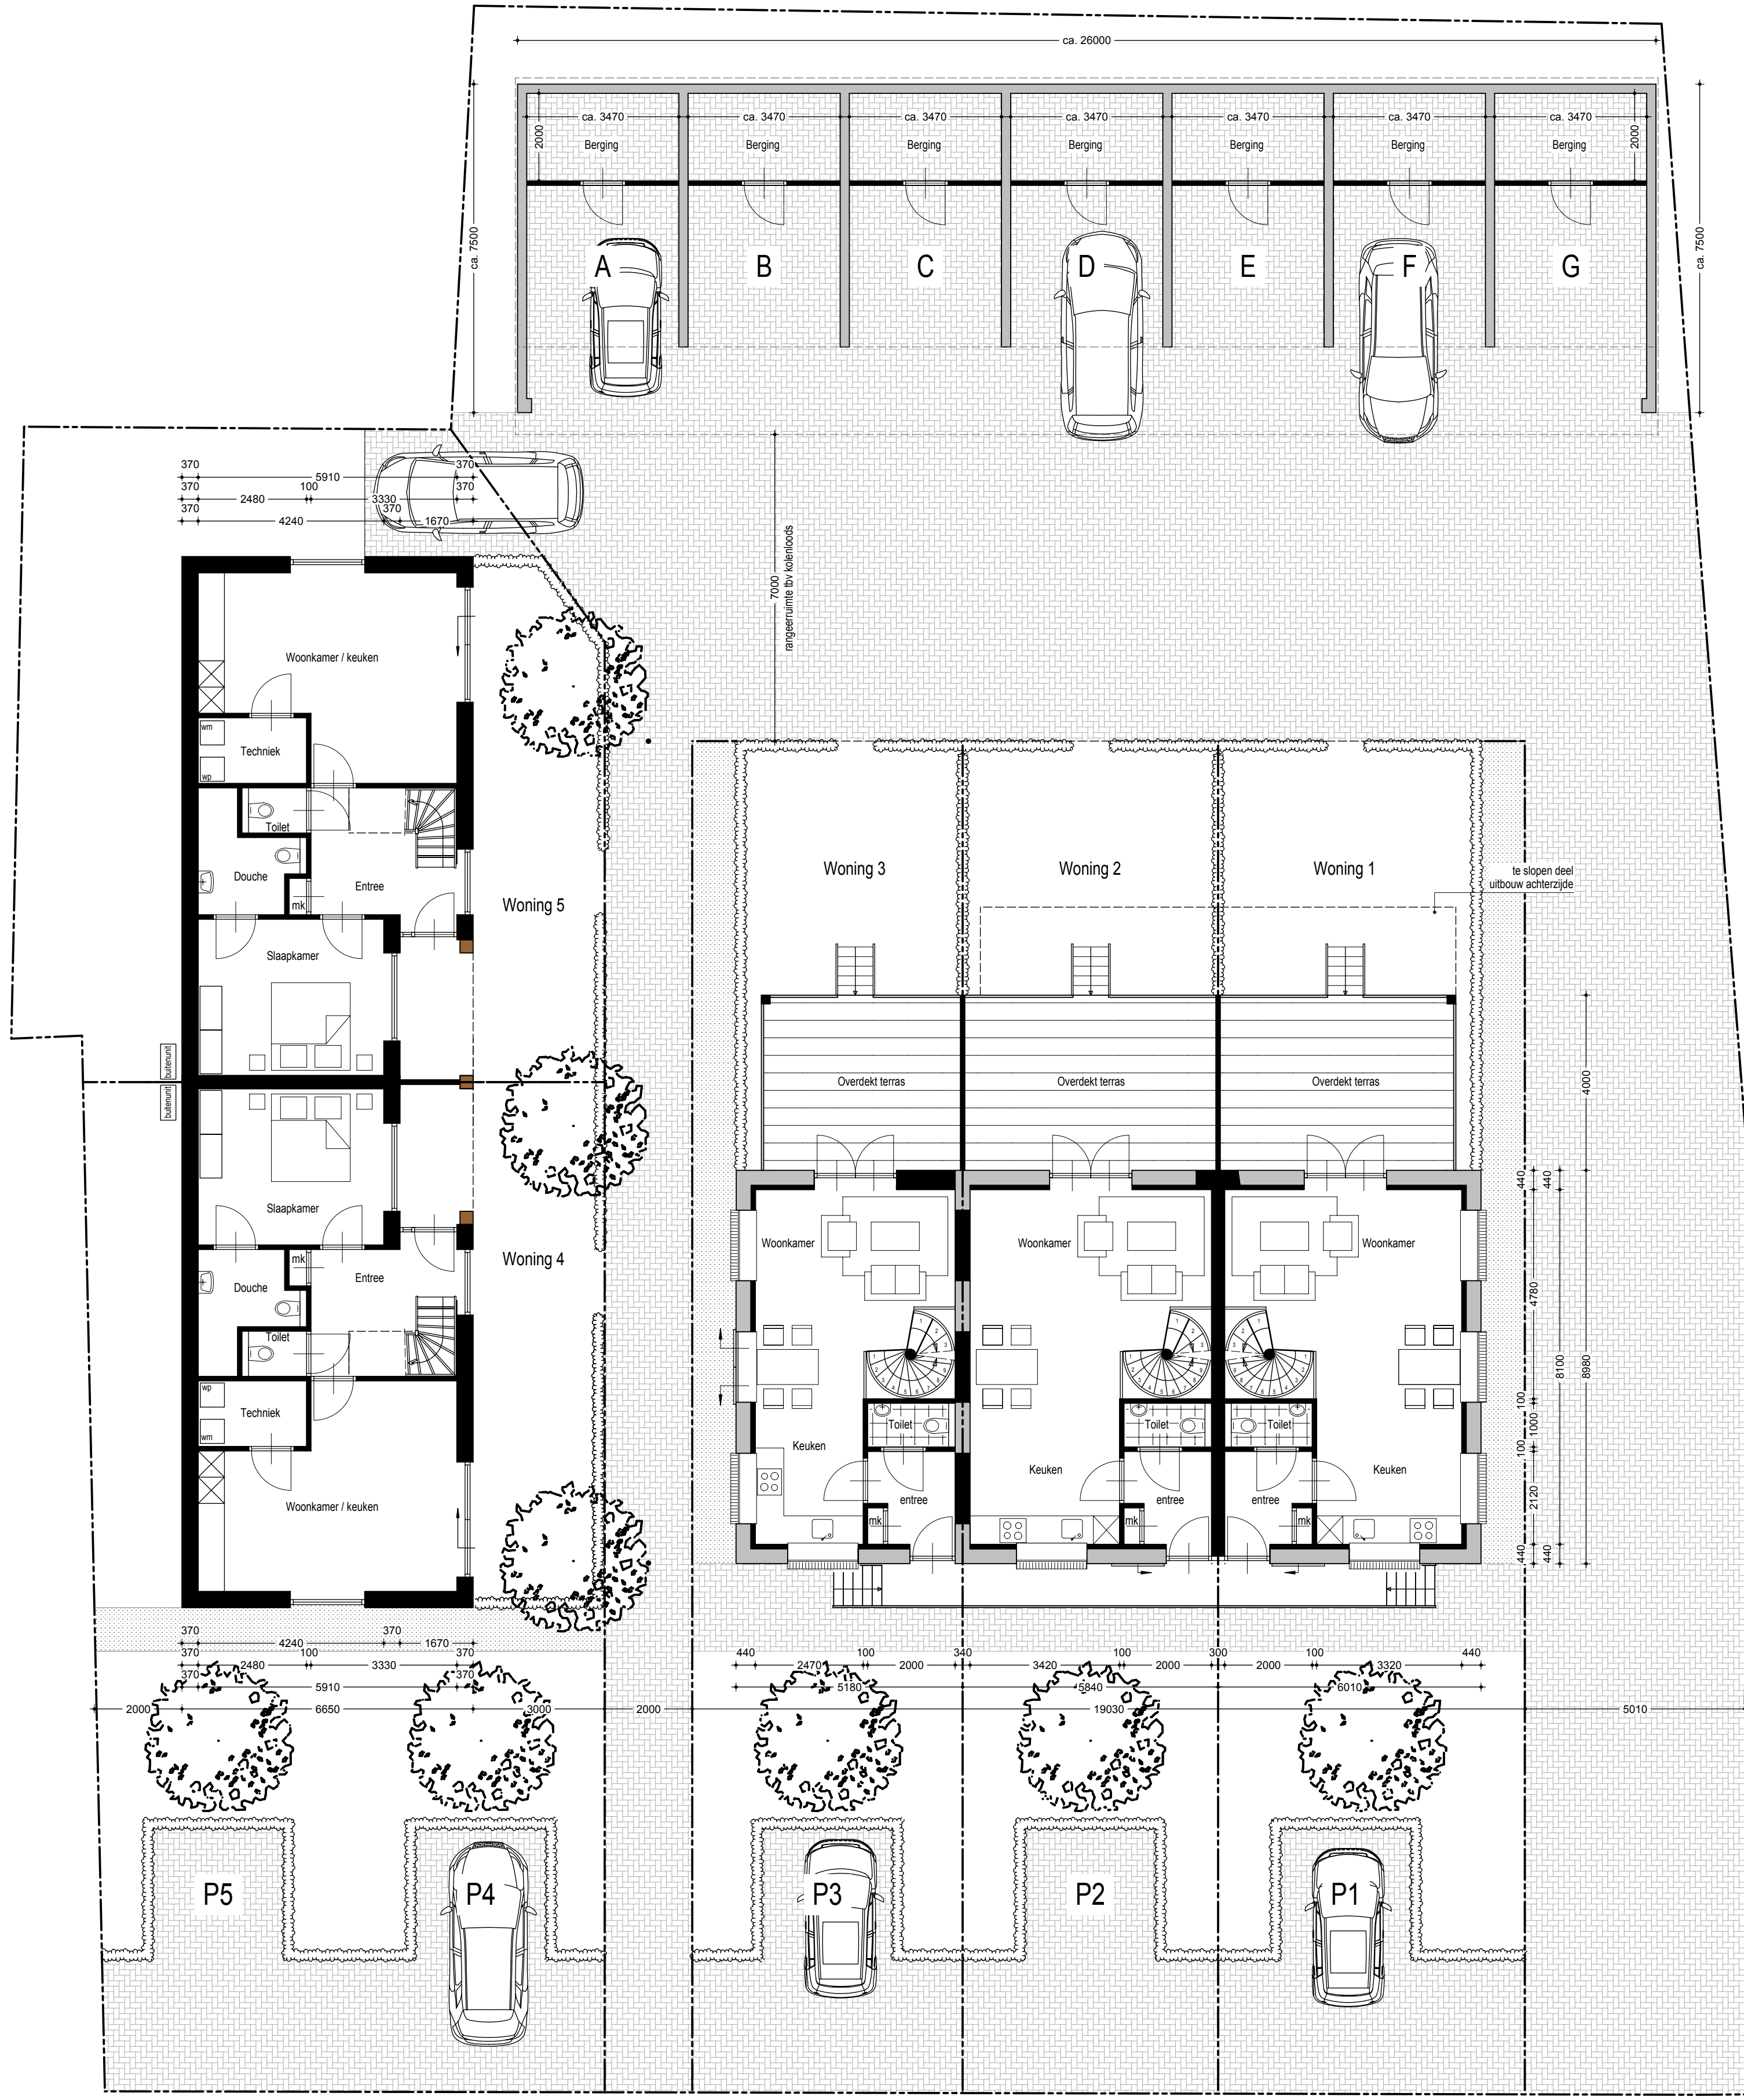

ACHTERGEVEL

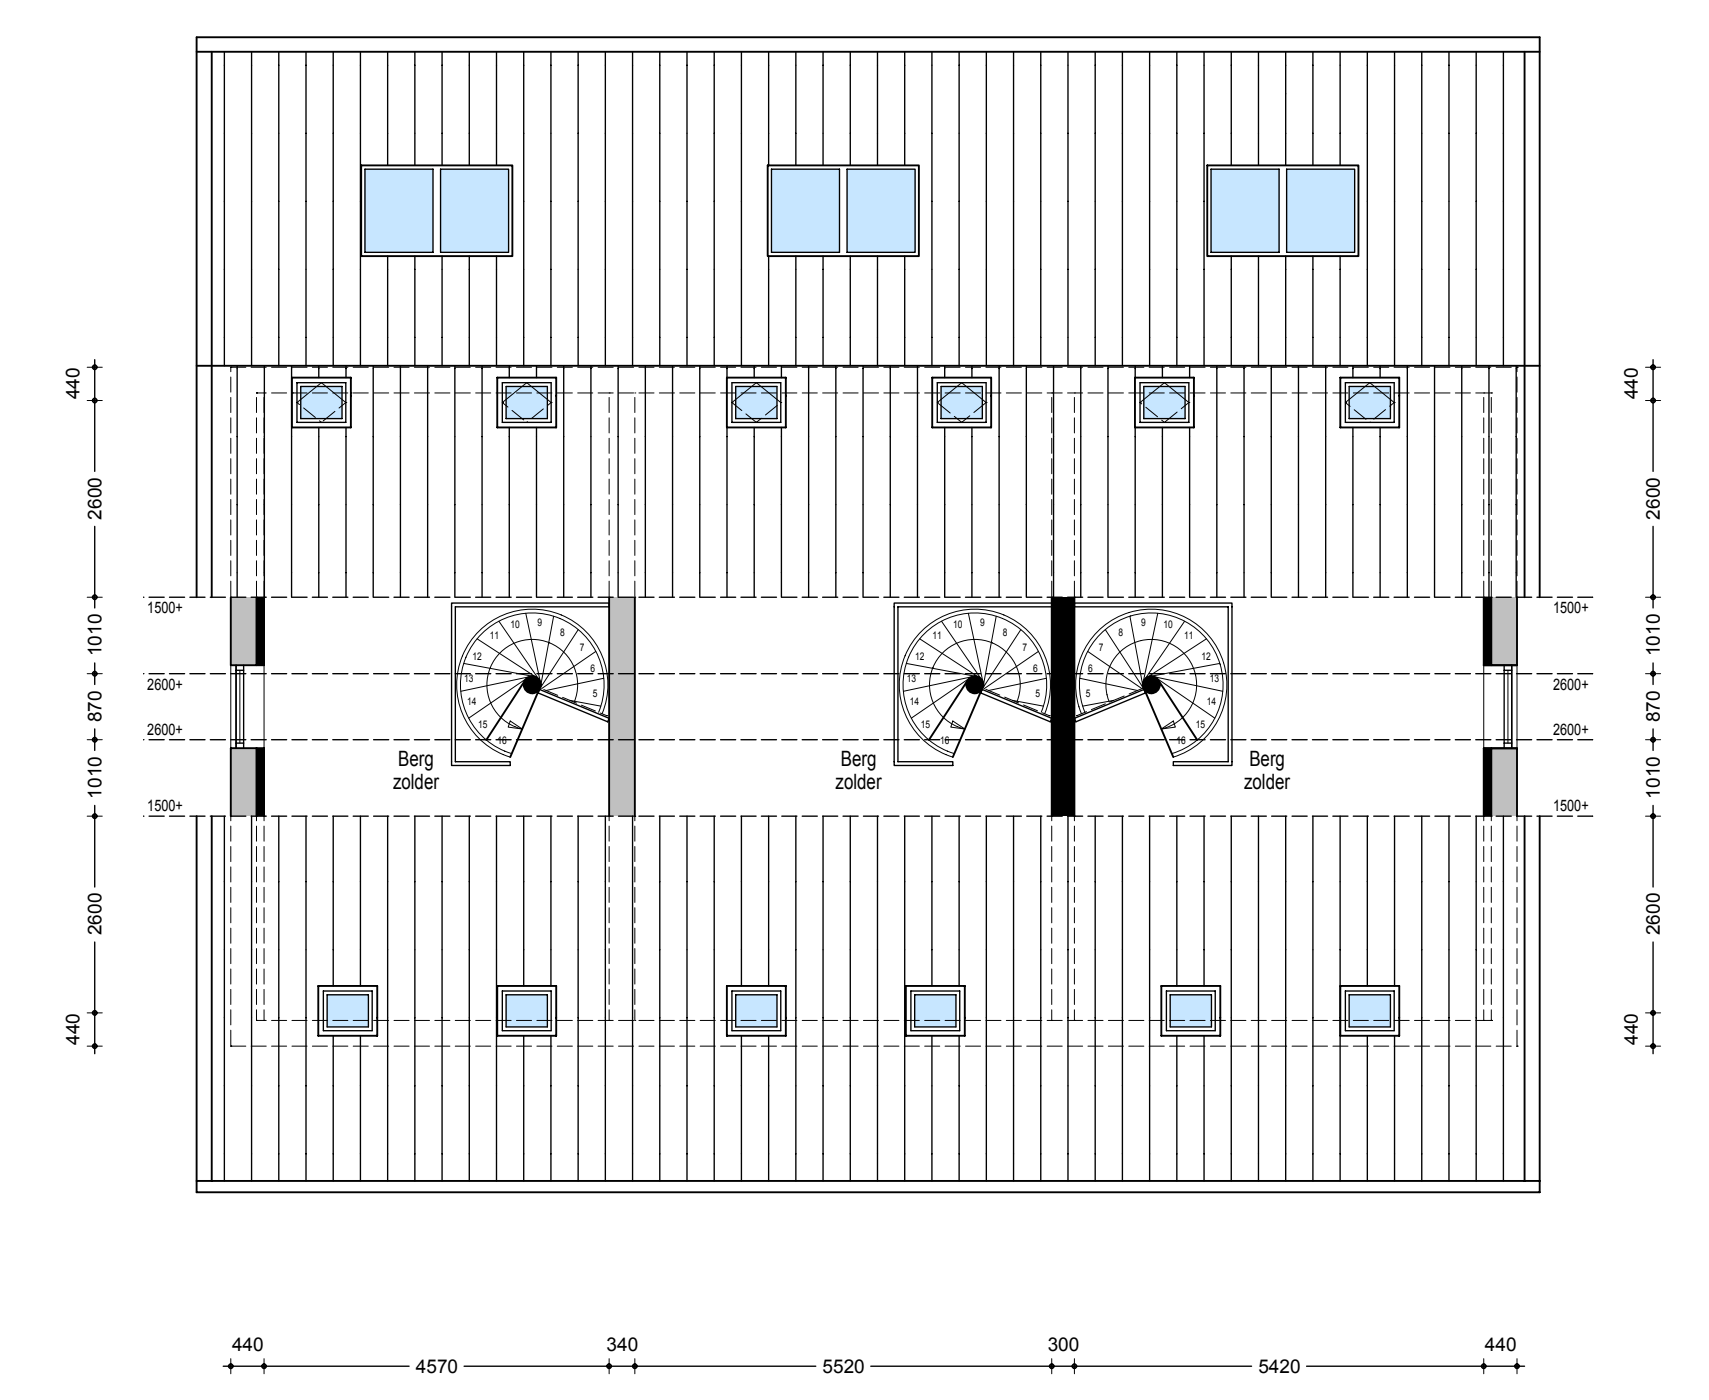


ZOLDER GEWIJZIGD

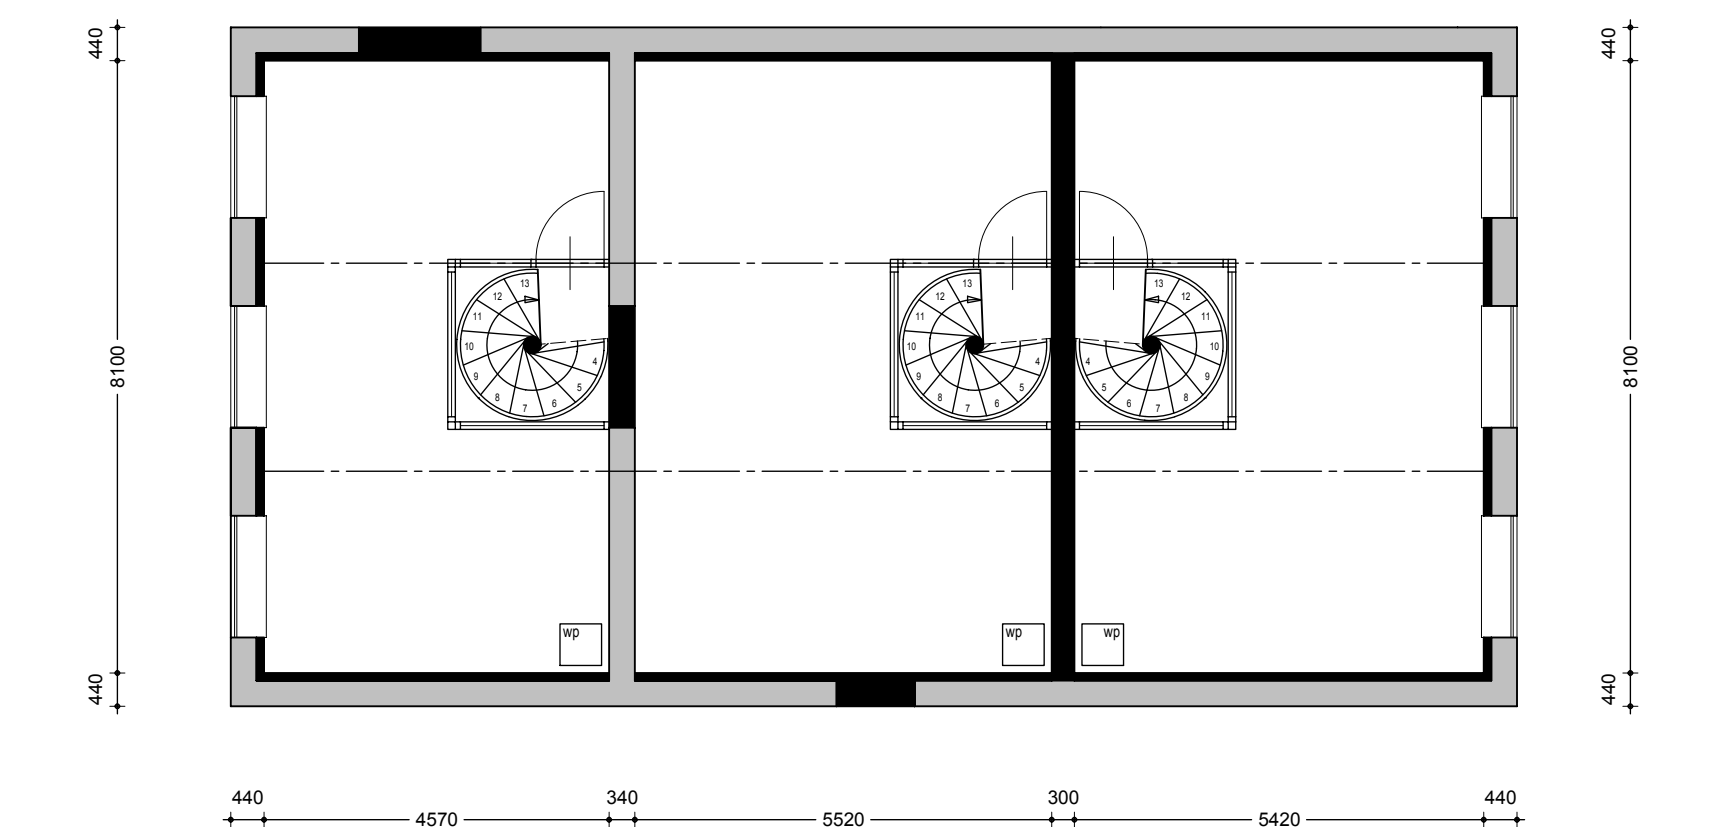

SOUTERRAIN GEWIJZIGD

Vloer op ca. 2420 - P

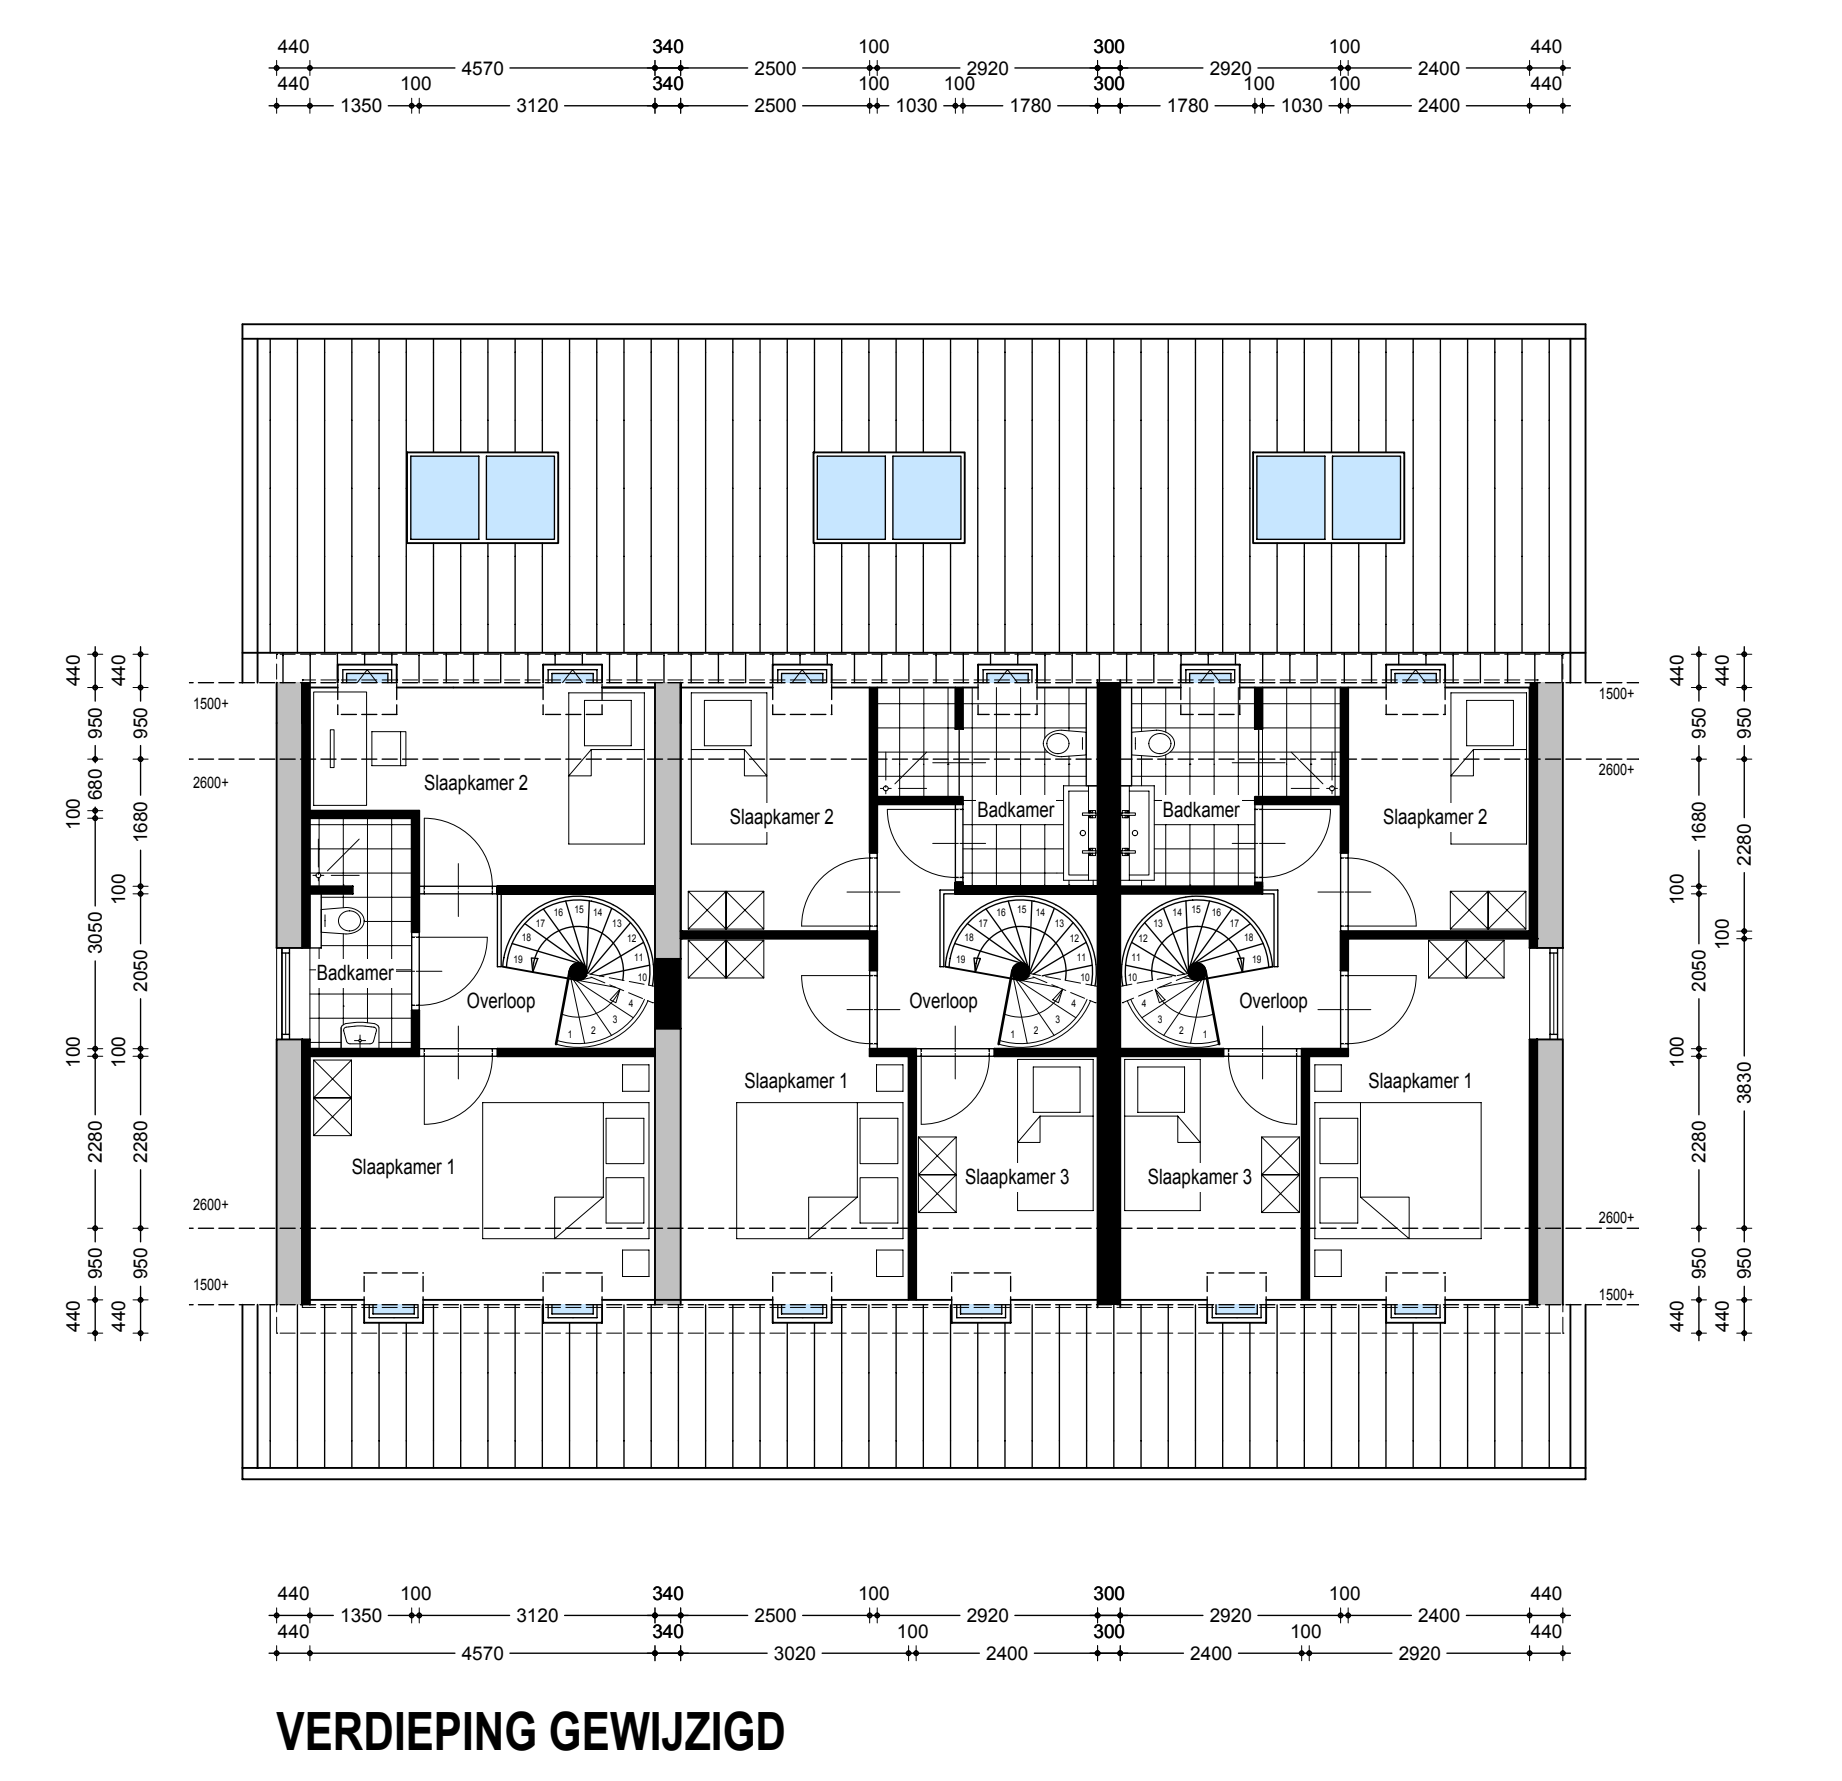

VERDIEPING GEWIJZIGD



	<b>SCHETSONTWERP</b> PLATTEGRONDEN EN STRAATBEELD OPTIE 8		HK 19/2811
	HERNICHTING TERREIN VOORMALIGE MAALDERIJ AAN DE MOLENWEG 21 TE BREDENBRÖCK		
HEIJNEN BOUWROEP BV NIEKERDEWEG 24-C 7122 AB AALTEN		TEL. 0543-474243	A: 27-08-2019 MB B: 11-10-2019 MB C: 26-10-2019 MB
A0	1:100	05-08-2019	

Deze tekening is het eigendom van Heijnen Bouwgroep en mag zonder schriftelijke toestemming niet worden gekopieerd, verspreid of anderszins openbaar gemaakt. Indien u niet de afzender bent, wordt verzocht de afzender hiervan in kennis te stellen. Het is niet toegestaan deze tekening te kopiëren of te verspreiden. 