

Den Dam





MAATVOERING IN HET WERK TE CONTROLEREN!

RENVOOI GEBOUWEN	
nr.	benaming
1	bedrijfswoning nr. 2/ kantoor & ontvangtruimte
2	winkelruimte/ showroom/ opslagruimtes
3	sanitaire ruimtes/ sportruimtes
4	carport/ opslagruimtes
5	opslagruimte
6	opslagruimtes/ werkplaats/ sportruimte

LEGENDA			
nr.	omschrijving	aantal	vermogen (kW) inhoud / stuk
1	cv-ketel woning	1	42,00
2	warmtepomp	1	7,00
3	terreinverlichting	7	0,50
4	diverse handgereedschappen	1	15,00
5	container restafval	1	240 liter
6	GFT container	1	240 liter
7	container plastic	1	240 liter
8	container papier	1	240 liter
9	KGA box	1	25 liter

Gemeente : Oude IJsselstreek
 Kadastrale gemeente : Gendringen
 Sectie : A
 Sectienummer : 2718
 Schaal : 1:1000
 Plaatselijk bekend : Den Dam 2
 : 7084 AT BREEDENBROEK

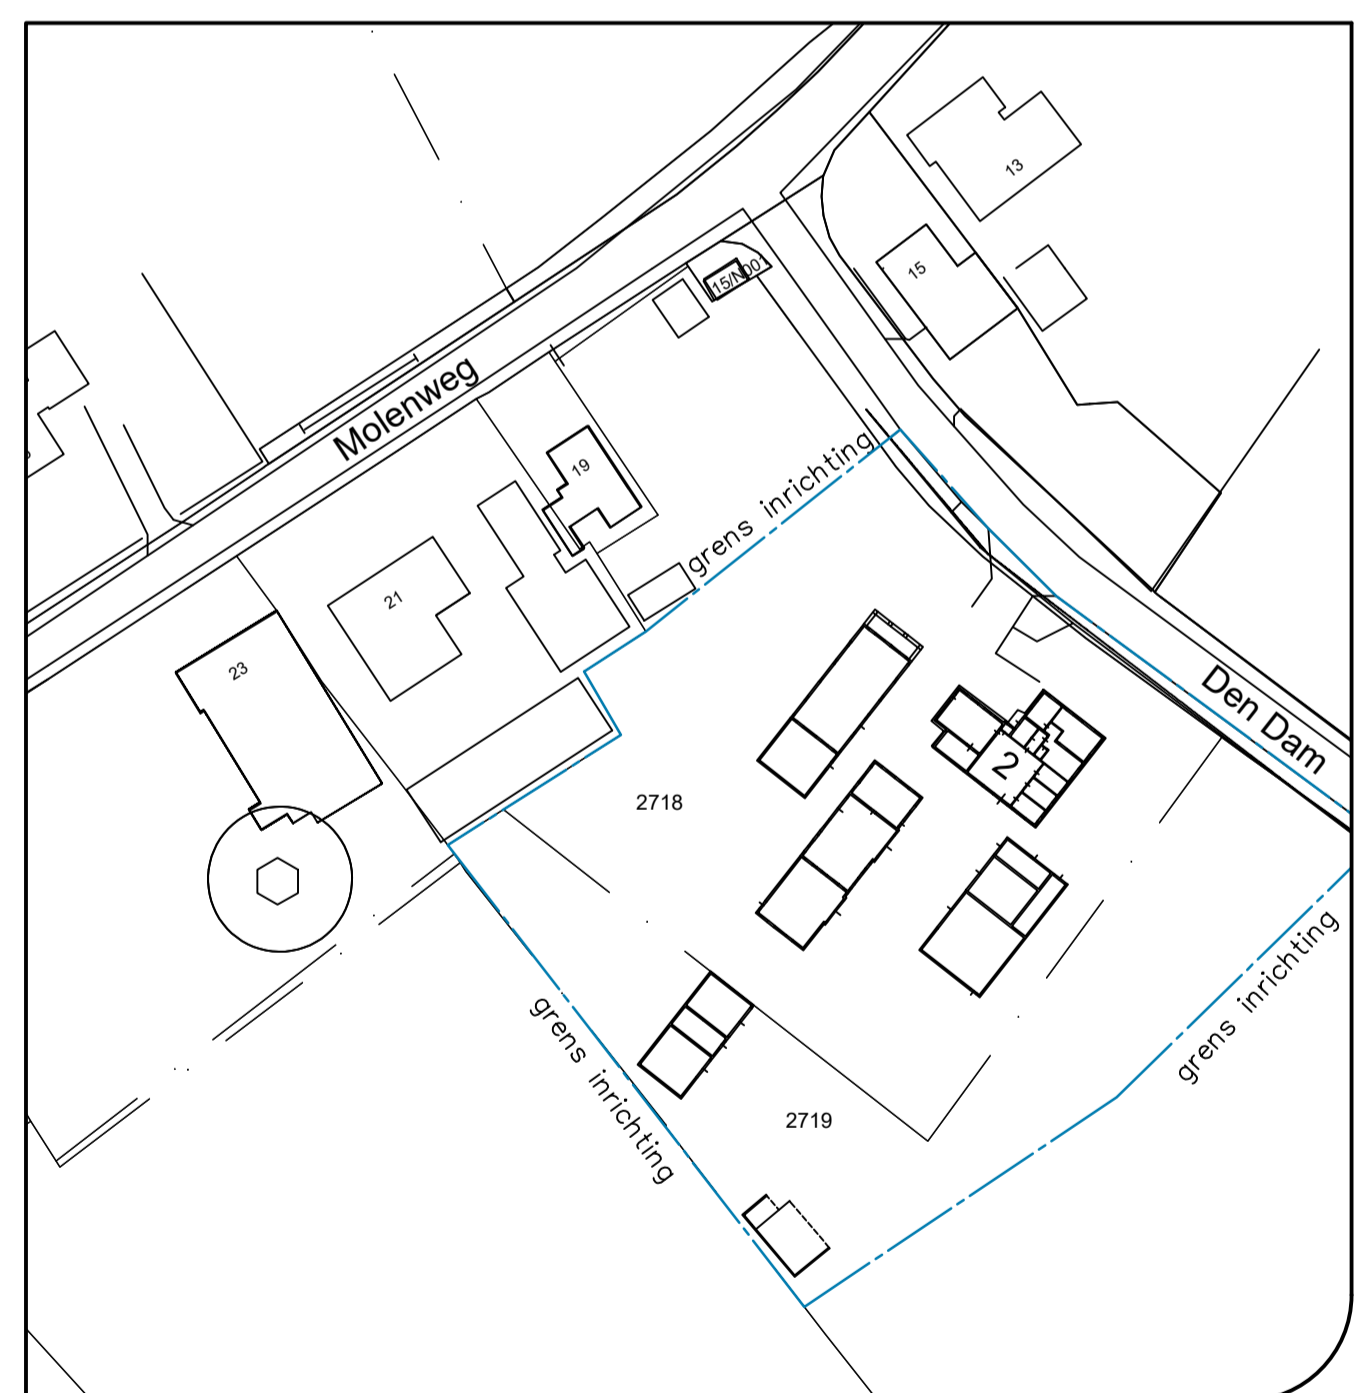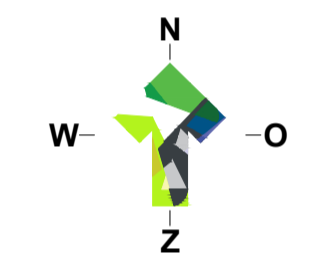

LOCIS
ADVISEURS

Borchgraven 2.5
 7051 CW Varsseveld
 Tel: 0315 - 82 01 00
 Internet: www.locisadviseurs.nl

Projectomschrijving: Actualiseren milieusituatie		Datum: 30-06-2022
Fase: Indienen		Wijzigingsdatum 1:
Onderwerp: Milieutekening		Wijzigingsdatum 2:
Locatie: Den Dam 2		Wijzigingsdatum 3:
7084 AT BREEDENBROEK		Wijzigingsdatum 4:
Opdrachtgever: Rougoor		Schaal: 1: 200
Den Dam 2		Adviseur / tekenaar: RTP
7084 AT BREEDENBROEK		Formaat: A0
Deze tekening mag alleen vermenigvuldigd en/of aan derden verstrekt worden met toestemming van Locis Adviseurs.		Tekeningnummer: 22-1290-Rougoor-M01