



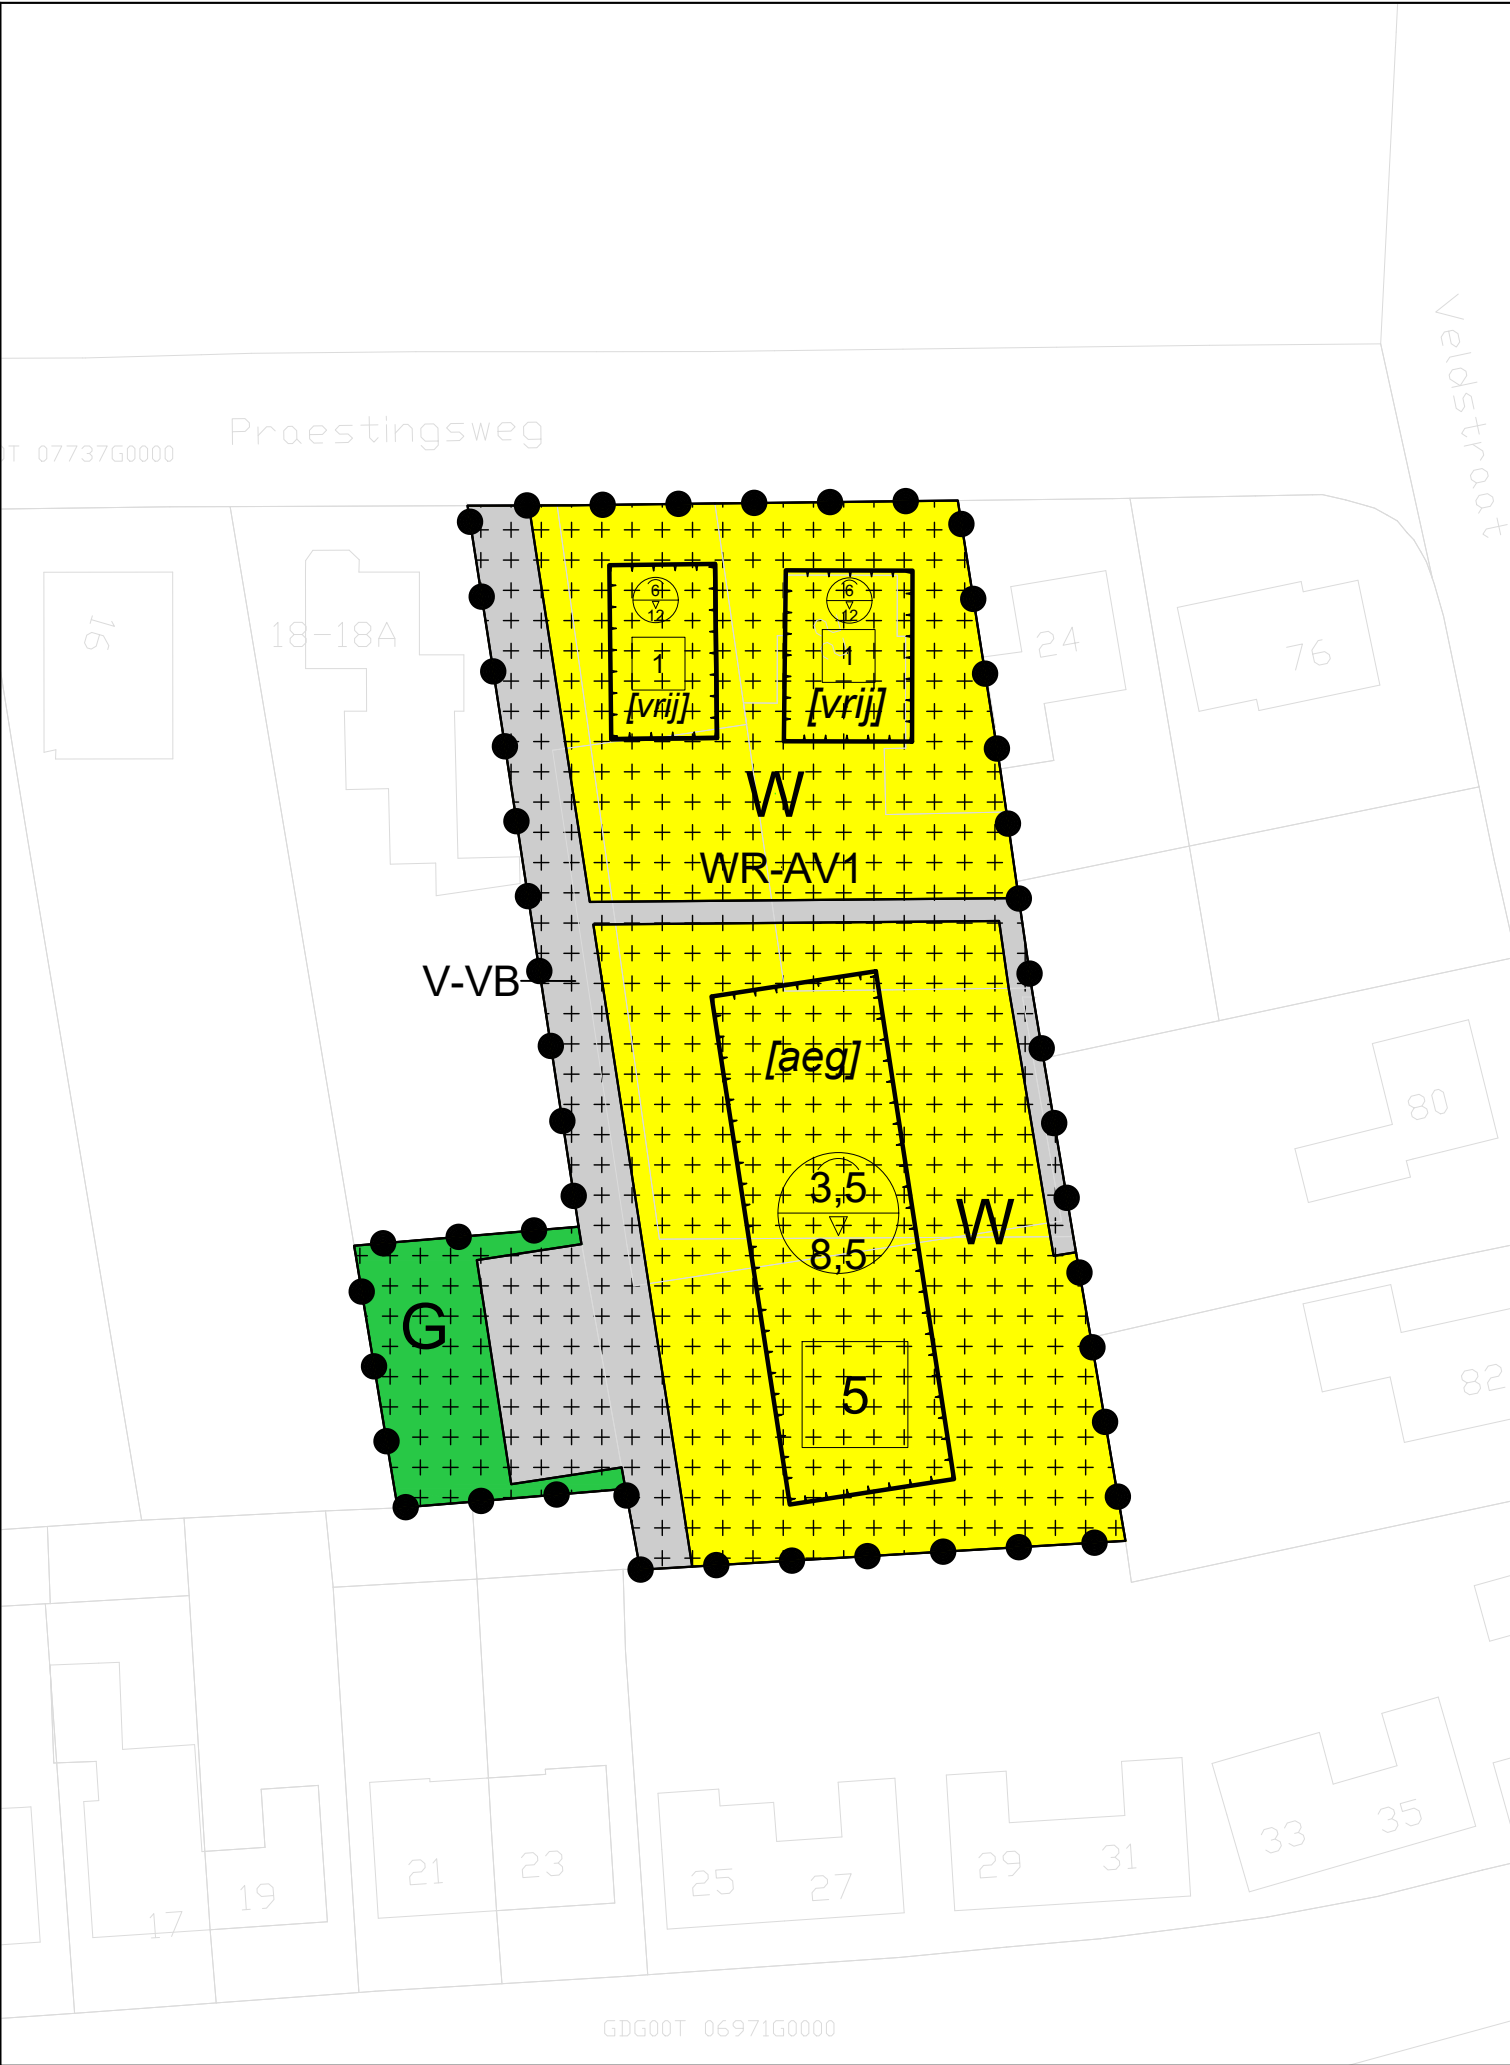

LEGENDA

- Plangebied
- Bestemmingsplangrens
- Enkelbestemmingen
- G Groen
- V-VB Verkeer - Verblijfsgebied
- W Wonen
- Dubbelbestemmingen
- WR-AV1 Waarde - Archeologische verwachting 1
- Bouwvlak
- bouwvlak
- Maatvoering
- 3,5 maximum goothoogte (m)
- 8,5 maximum bouwhoogte (m)
- 5 maximum aantal wooneenheden
- Bouwaanduiding
- [aeg] aaneengebouwd
- [vrij] vrijstaand
- Verklaring
- Topografische gegevens en bestaande ondergrond
- Ligging plangebied

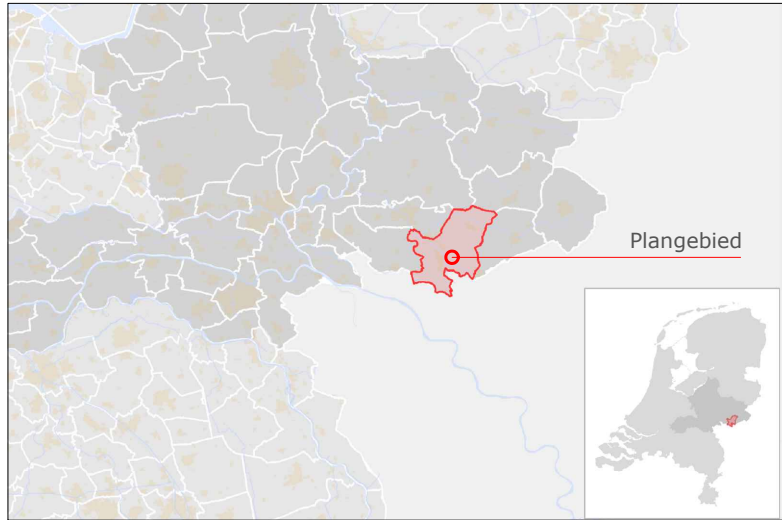

GEMEENTE OUDE IJSSELSTREEK

Bestemmingsplan:
Praestingsweg 22, Uift

code: 23AF022 schaal 1:1000 formaat: A3 NL.IMRO.1509.BP000240-0001

status:	datum:	tervisielegging:	get:
vastgesteld	17-01-2025		MUHB/ MM
ontwerp	10-01-2025		MUHB/ MM
voorontwerp			
concept	12-09-2023		MUHB
kaart: ---			



Stationsstraat 37
7622 LW Borne
tel: 074- 255 70 20

email: info@ad-fontem.nl
internet: www.ad-fontem.nl