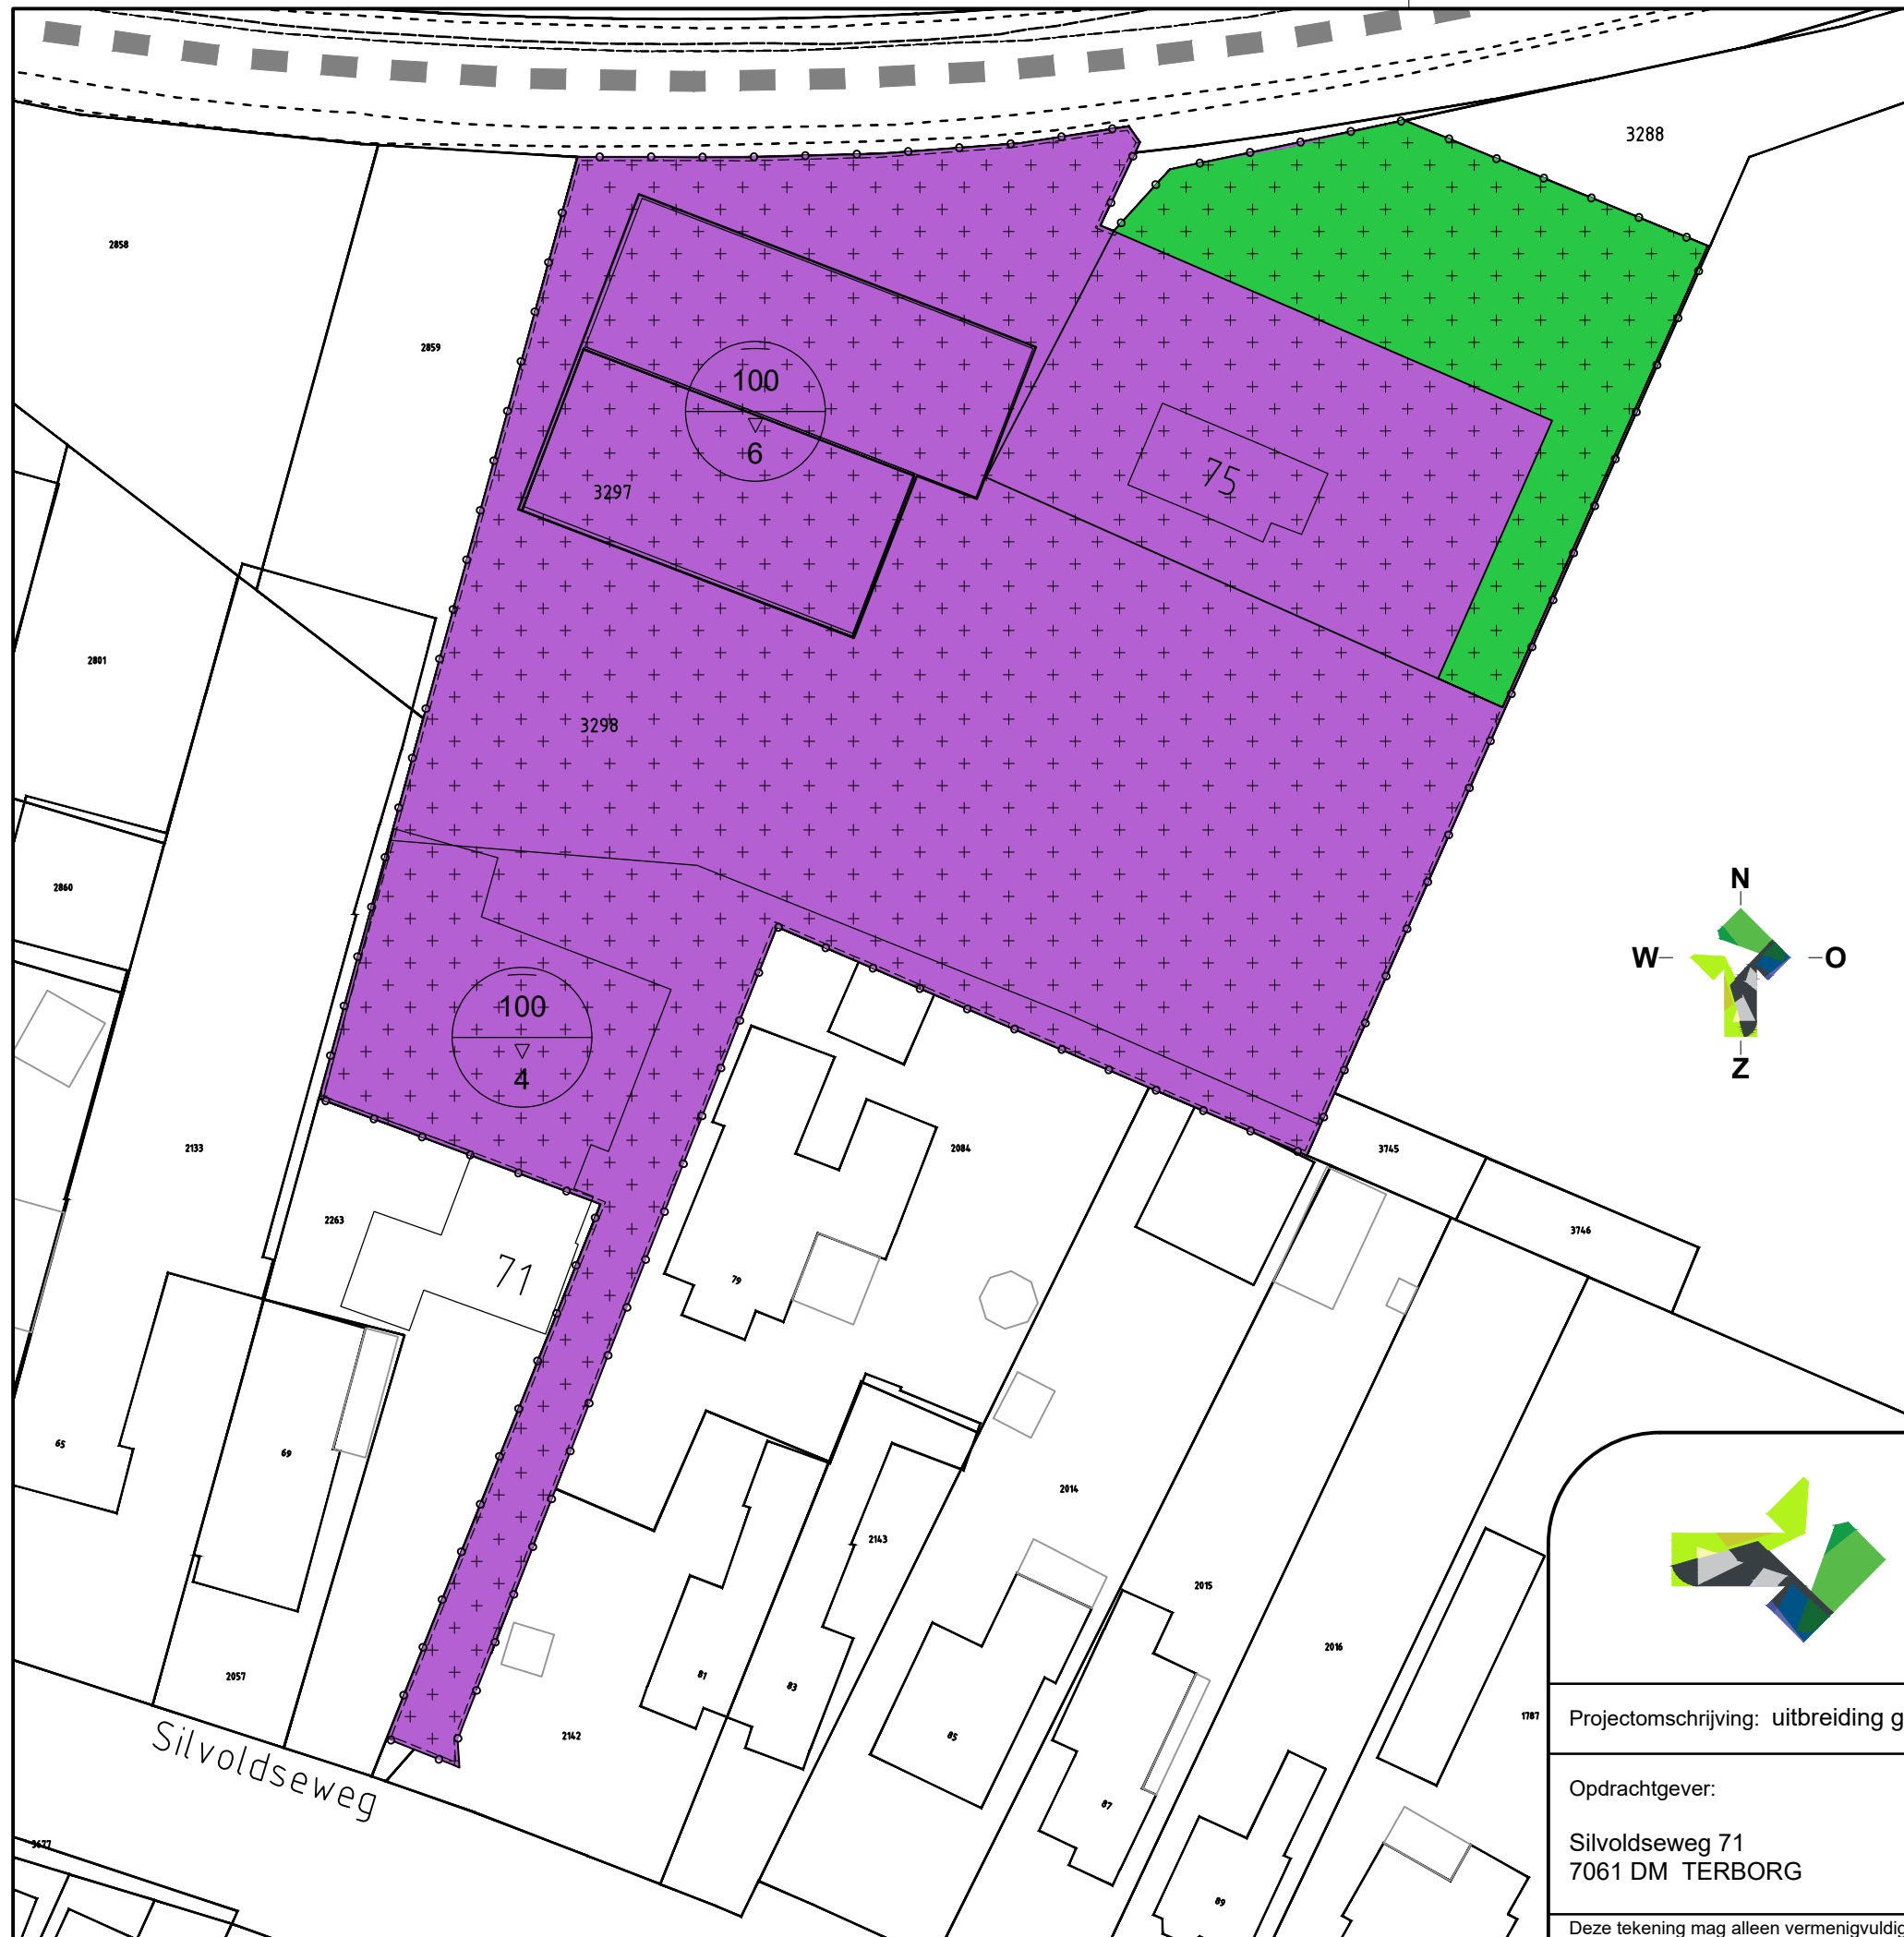
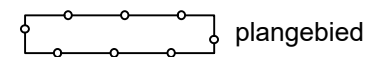




Legenda :

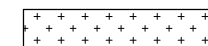


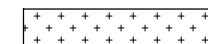
Functie :

 locatie voor bedrijfsactiviteiten

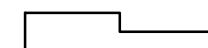
 locatie voor groen

Waarden :

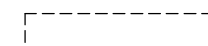
 Archeologische Verwachting 1

 Archeologische Verwachting 2

Bouwvlakken :

 bouwvlak

Functionaanduiding :

 bedrijf tot en met categorie b

Maatvoering :

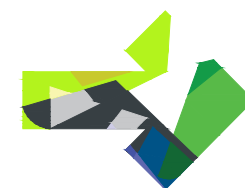


maximum bebouwingspercentage terrein (%)
maximum bouwhoogte (m)

ondergrond : kadaster



Gemeente : Oude IJsselstreek
Kadastrale gemeente: Wisch
Sectie : B
Sectienummer : 2144, 3297 & 3298
Schaal : 1:500



LOCIS
ADVISEURS

Groten Bos 3
7131 NW Lichtenvoorde
Tel: 0315 - 82 01 00
Internet: www.locisadviseurs.nl

Projectomschrijving: uitbreiding garage en functiewijziging

Datum: 07-03-2025

Schaal: 1:500

Opdrachtgever:

Formaat:
A3

Silvoldseweg 71
7061 DM TERBORG

Tekeningnummer:
25-2601-VB-VEENHUIZEN

Deze tekening mag alleen vermenigvuldigd en/of aan derden verstrekt worden met toestemming van Locis Adviseurs.