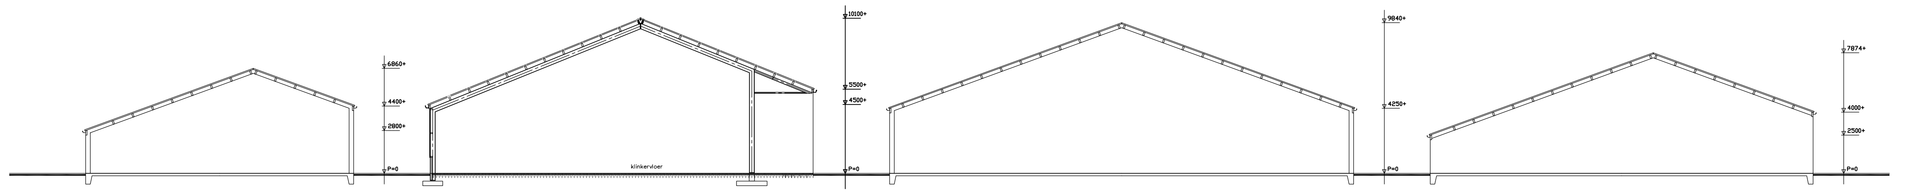

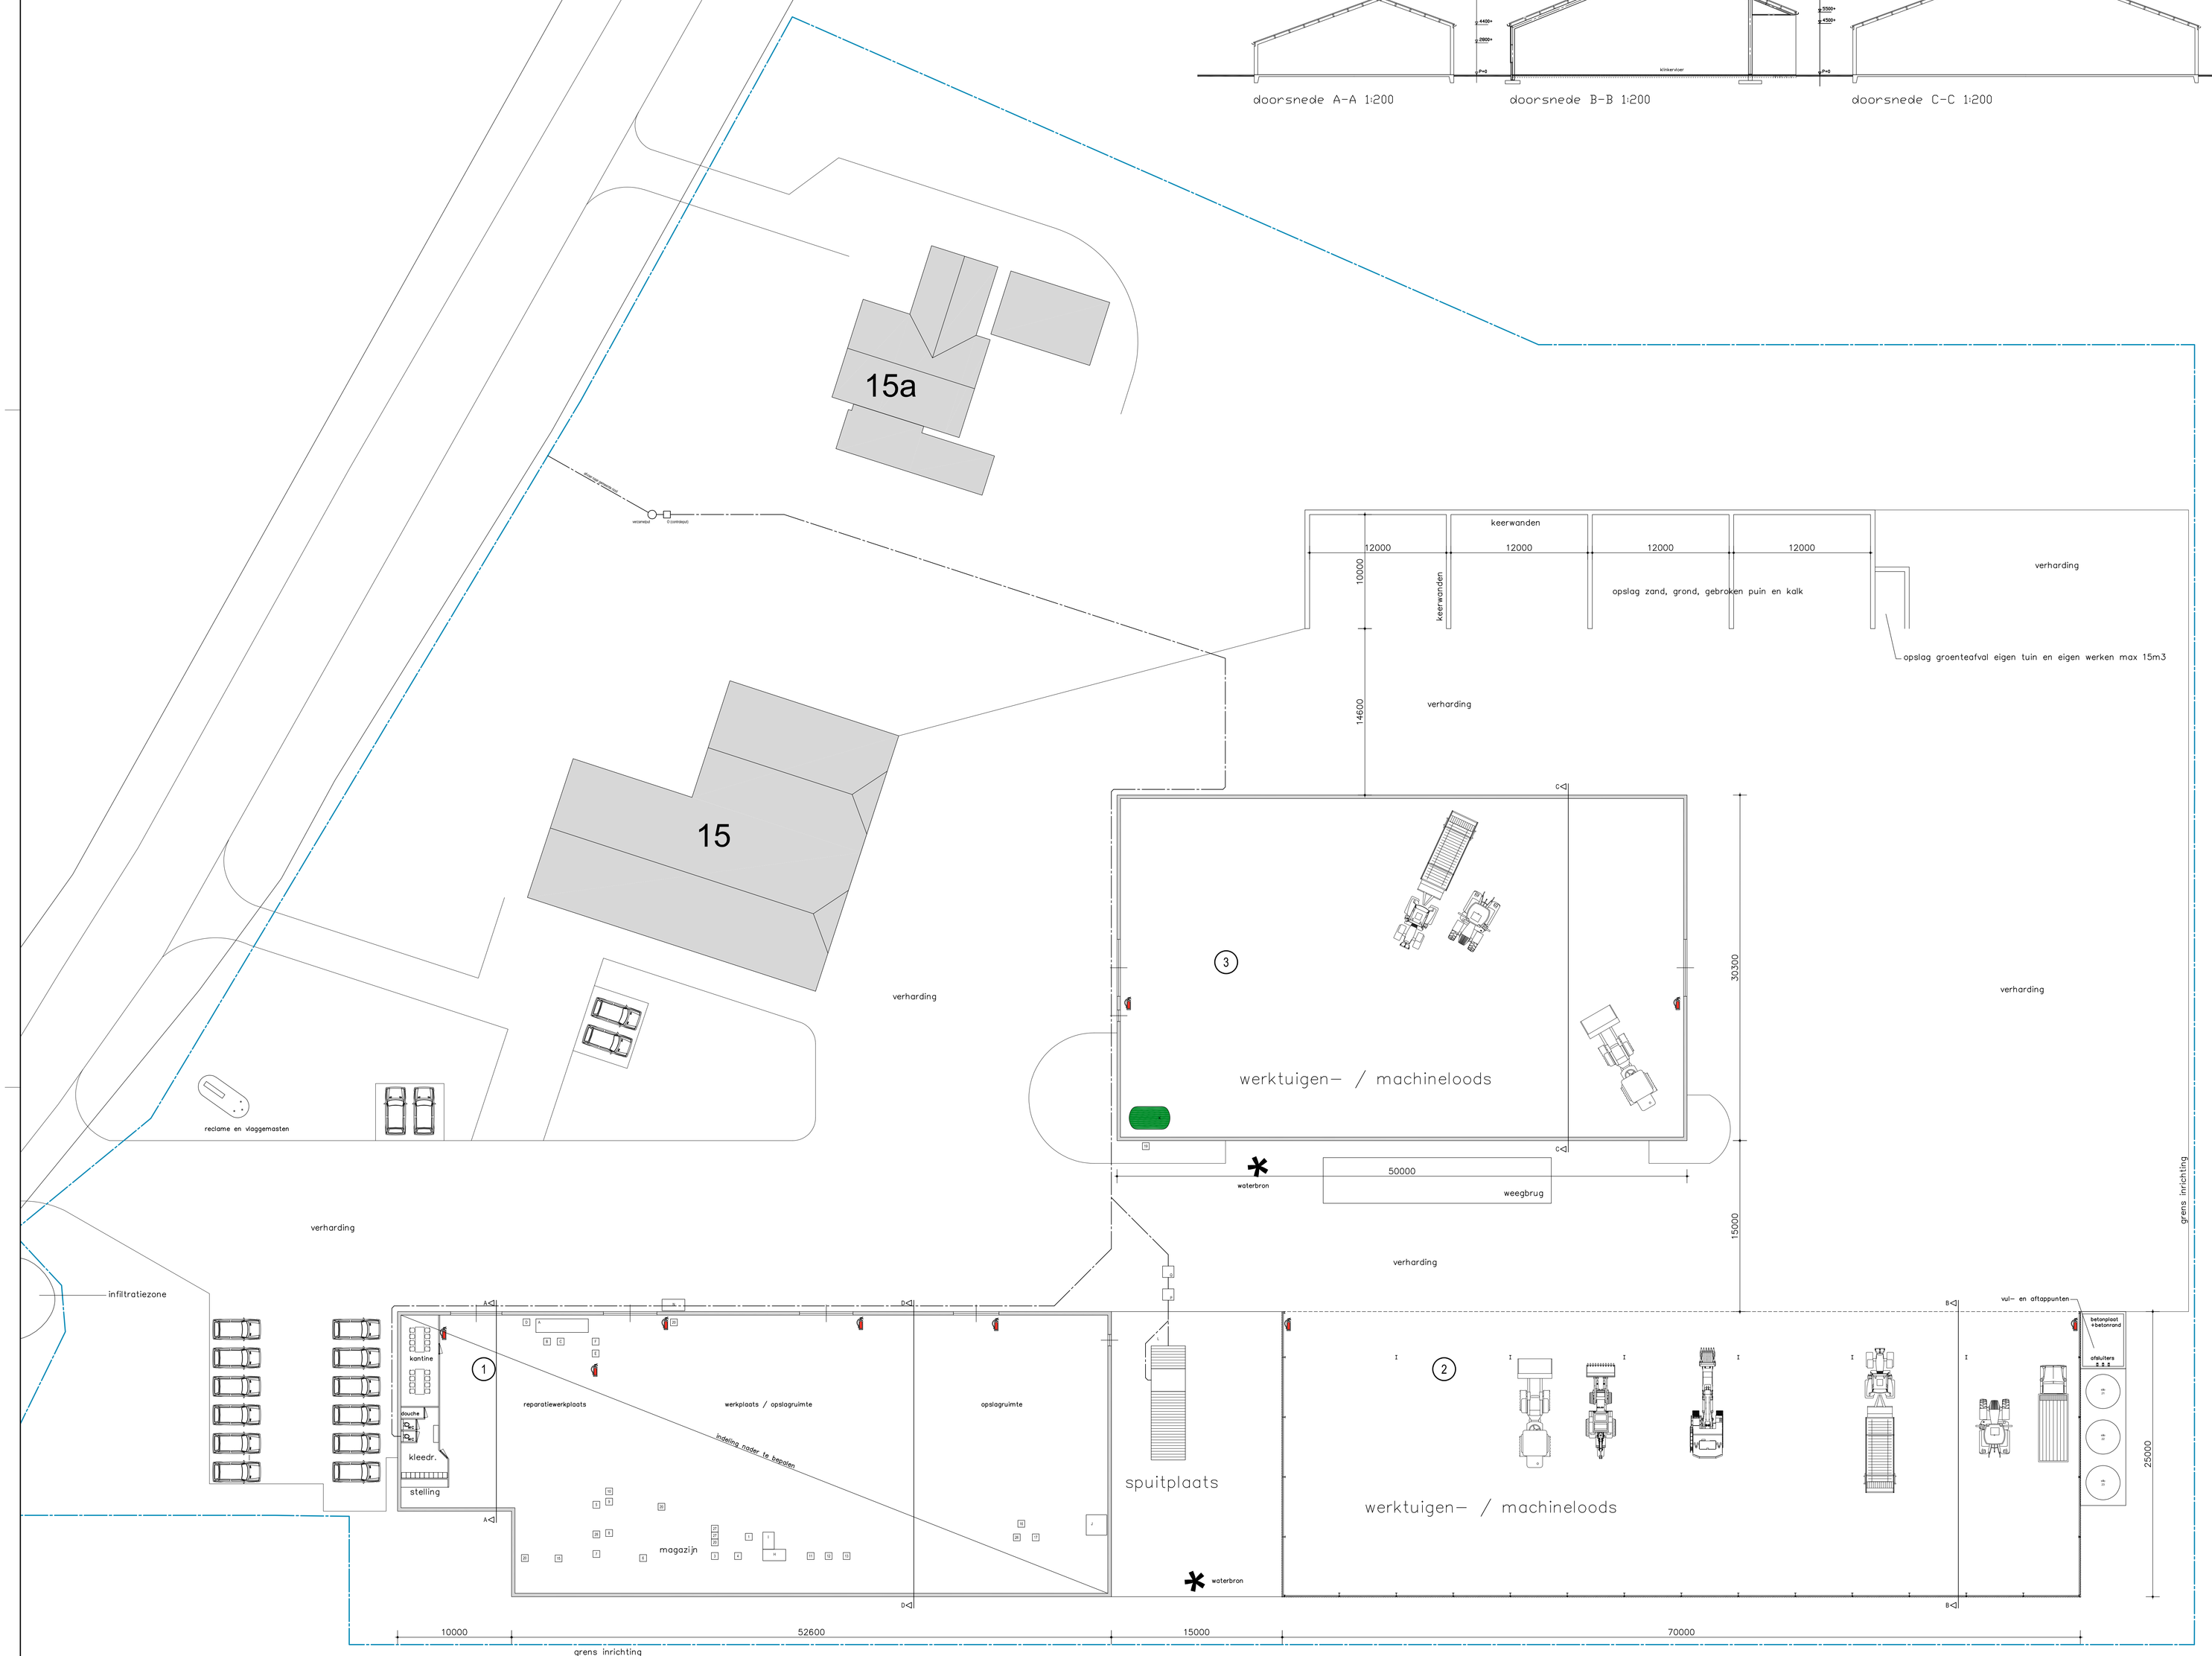

Tractoren	vermogen KW
Fendt 412	92
Fendt 516	120
Fendt 716	121
Fendt 724	174
Fendt 724	174
Fendt 820	151
Fendt 820	151
Fendt 828	206
Fendt 828	206
Fendt 828	206
Fendt 930	228
Ford 5000	54
H6190	141
H909XT	66
Kranen	
Liebherr 900C kraan	103
Liebherr A914 kraan	105
Volvo 140B kraan	92
Volvo 140C kraan	92
Volvo EWR 170E kraan	112
Volvo EC 35C minikraan	27
BigM 420 maaier	311
Claas 890 hakselaar	373
Claas 950 hakselaar	430
Delvano spuit	128
Claas Lexion 430 maaidorser	176
Terra Gator	279
Vervaet	185
Volvo L70F laadschop	125
Claas Xerion 3800	268
Auto's	
Peugeot Partner	51
Volkswagen Pick up TD	96
Volkswagen Caddy 2.0	51
Volkswagen Transporter	96
Peugeot Partner	89
Volkswagen Transporter	84
Volkswagen Caddy	55
Peugeot Partner	73
Beregeningspomp	61
Compressor Ingersoll Rand HP355	91
Heetwaterreiniger, 7,50kW electro	24
Quad Yamaha Grizzly 550	15

Nr.	St.	Benaming	kW/st.
1	1	draaibank	3,00
2	1	slijpbank	3,00
3	1	kolomboormachine	1,25
4	1	kolomboormachine	2,20
5	1	bandenvulcaniseermachine	1,00
6	1	acculader	0,37
7	1	cv ketel, gasgestookt	45kW
8	1	slijpsteen	3,50
9	1	afkortzaag	2,25
10	1	beugelzaagmachine	1,50
11	1	draaibank	5,50
12	1	plasmasnijder	2,00
13	2	CO2 lasapparatuur	2,00
14	1	slijpsteen	1,50
15	1	diverse handgereedschappen	15,00
16	1	compressor	7,50
17	1	waterpomp	0,76
18	-	-	-
19	1	dieselafnamepomp	0,76
20	4	gasflessen (zuurstof, acetyleen e.d.)	
21	1	opslagsilo vloeibare kunstmest	50,0m3
22	1	opslagsilo vloeibare kunstmest	50,0m3
23	1	opslagsilo vloeibare kunstmest	50,0m3
24	-	-	-
25	-	-	-
26	2	IBC container AdBlue	1000ltr.
27	2	mobiel lasapparaat	2,30
28	1	uitlaatafzuigventilator	2,20
A	1	oliedrums boven opvangbak	
B	1	container voor oliefilters	
C	1	container voor absorptiemateriaal	
D	1	uitlekbak voor oliefilters	
E	1	tappitstool motor- / transmissieolie	
F	1	spoelbak	
G	1	motor-/transmissieolie 2x1500 + 2x1000 ltr.	
H	1	opvangbak afgewerkte olie	
I	1	tank voor afgewerkte olie	
J	1	opslagplaats gewasbeschermingsmiddelen	
K	1	dieseltank, dubbelwandig	10.000 ltr.
L	1	olieafscheider op wasplaats	
M	1	bak voor oude accu's	
N	1	slibvangput	
O	1	controleput	
P	1	slibvangput	
Q	1	olie- en vetafscheider	
		poederblusser, inh. 12kg	

RENVOOI

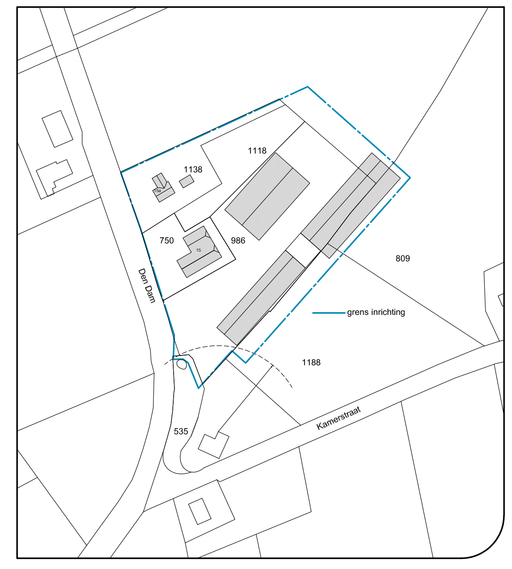

N
W O
Z

Situatie:

Gemeente	Gendringen
Sectie	R
Nummer	750, 809, 986, 1118, 1138, 1188
Schaal	1:2000
Plaatselijk bekend	Den Dam 15 en 15a 7084 BH Breedenbroek

LOCIS ADVISEURS
Borchgraven 2.5
7051 CW Varsseveld
Tel: 0315 - 82 01 00
Internet: www.locisadviseurs.nl

Projectomschrijving: loonbedrijf Westerveld Vof

Datum: 27-10-2021
Wijzigingsdatum 1:
Wijzigingsdatum 2:
Wijzigingsdatum 3:
Wijzigingsdatum 4:

Fase: indienen

Onderwerp: actualisering milieu

Locatie: Den Dam 15 en 15a, 7084 BH Breedenbroek

Schaal: 1: 200
Formaat: A0
Adviseur / tekenaar: JT / BL

Opdrachtgever: loonbedrijf Westerveld Vof, Den Dam 15, 7084 BH Breedenbroek

Loonbedrijf Westerveld

Bestandsnaam:

Tekeningnummer: 21-1163-M01

Deze tekening mag alleen vermenigvuldigd en/of aan derden verstrekt worden met toestemming van Locis Adviseurs.