


## Memo

Aan:	Raadscommissie Fysieke Leefomgeving
Cc:	
Van:	Ria Ankersmit
Datum	10 januari 2022
Kenmerk:	243923
Onderwerp:	Fietspad Ulft-Silvolde - tracé

In de voorbereiding op de bijeenkomst van de Raadscommissie Fysieke Leefomgeving van 12 januari 2022 is er vanuit de PvdA-fractie gevraagd of het mogelijk is om het voorgenomen tracé inzichtelijk te maken. Graag wil ik dat doen middels bijgaande tekeningen. Omdat deze tekeningen nog niet geheel definitief zijn, is een kleine toelichting op zijn plaats.




In onderstaande verbeelding ziet u het beoogde traject. Dit is het traject dat wij hebben afgestemd met de Provincie, de grondeigenaren en de pachter van het gebied. Tijdens de verschillende afstemmingsgesprekken is naar voren gekomen dat een haakse aansluiting van het nieuwe fietspad op de Paasberglaan vanuit verkeersveiligheid de voorkeur had. Deze aansluiting is al wel aangepast in de technische tekening (volgende pagina van dit memo) maar nog niet in onderstaande verbeelding.



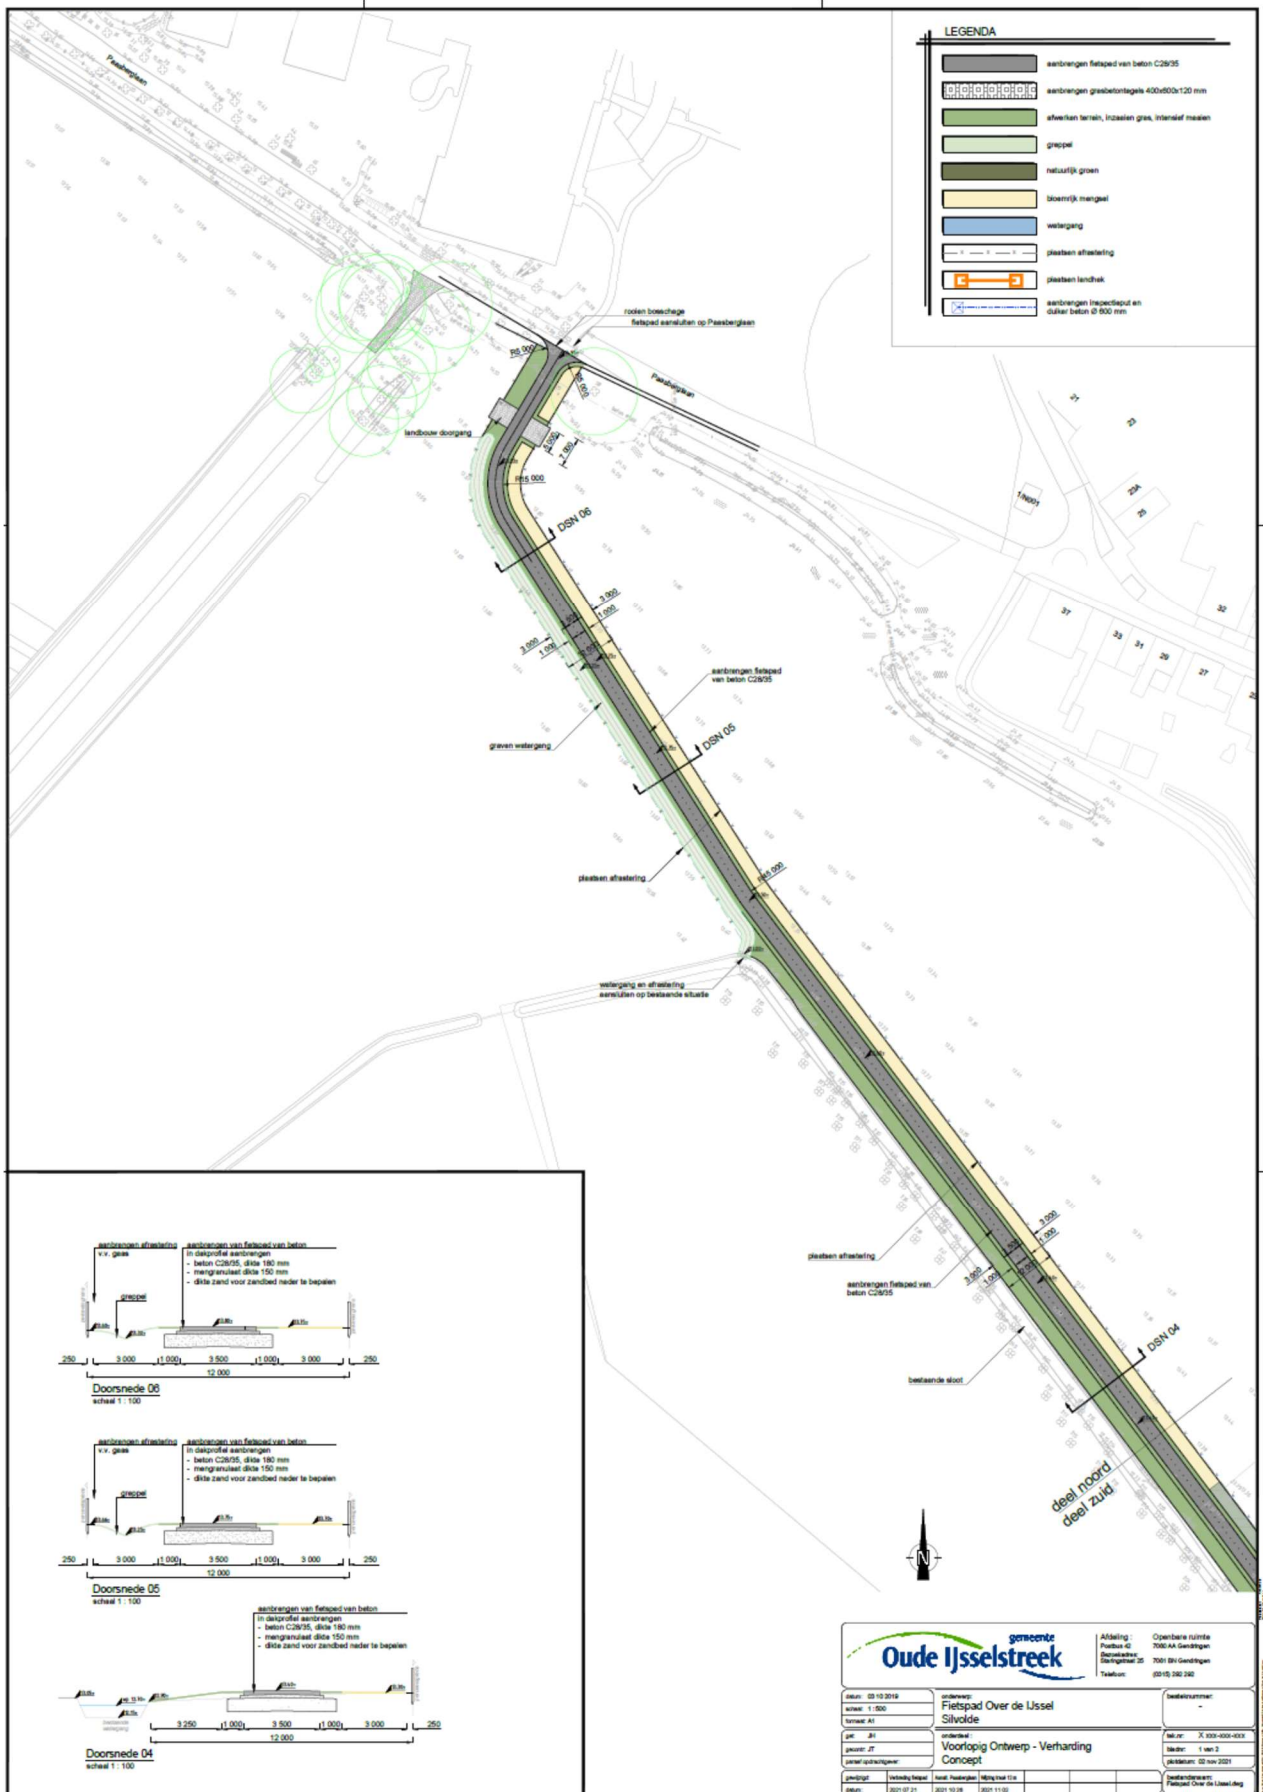

**LEGENDA**

	aanbrengen fietspad van beton C26/35

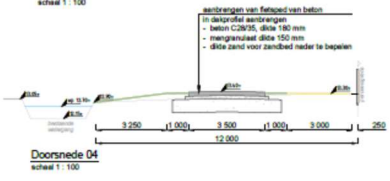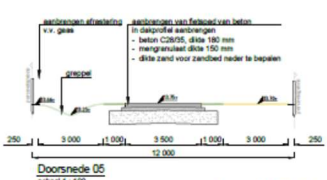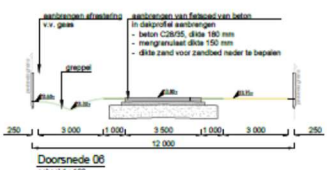

<b>gemeente Oude IJsselstreek</b>		Afdeling: Openbare Ruimte
Project: Fietspad Over de IJssel Silvolde		Postbus 42
Project: Voorlopig Ontwerp - Verharding Concept		7001 BR Gendringen
