


Begane grond

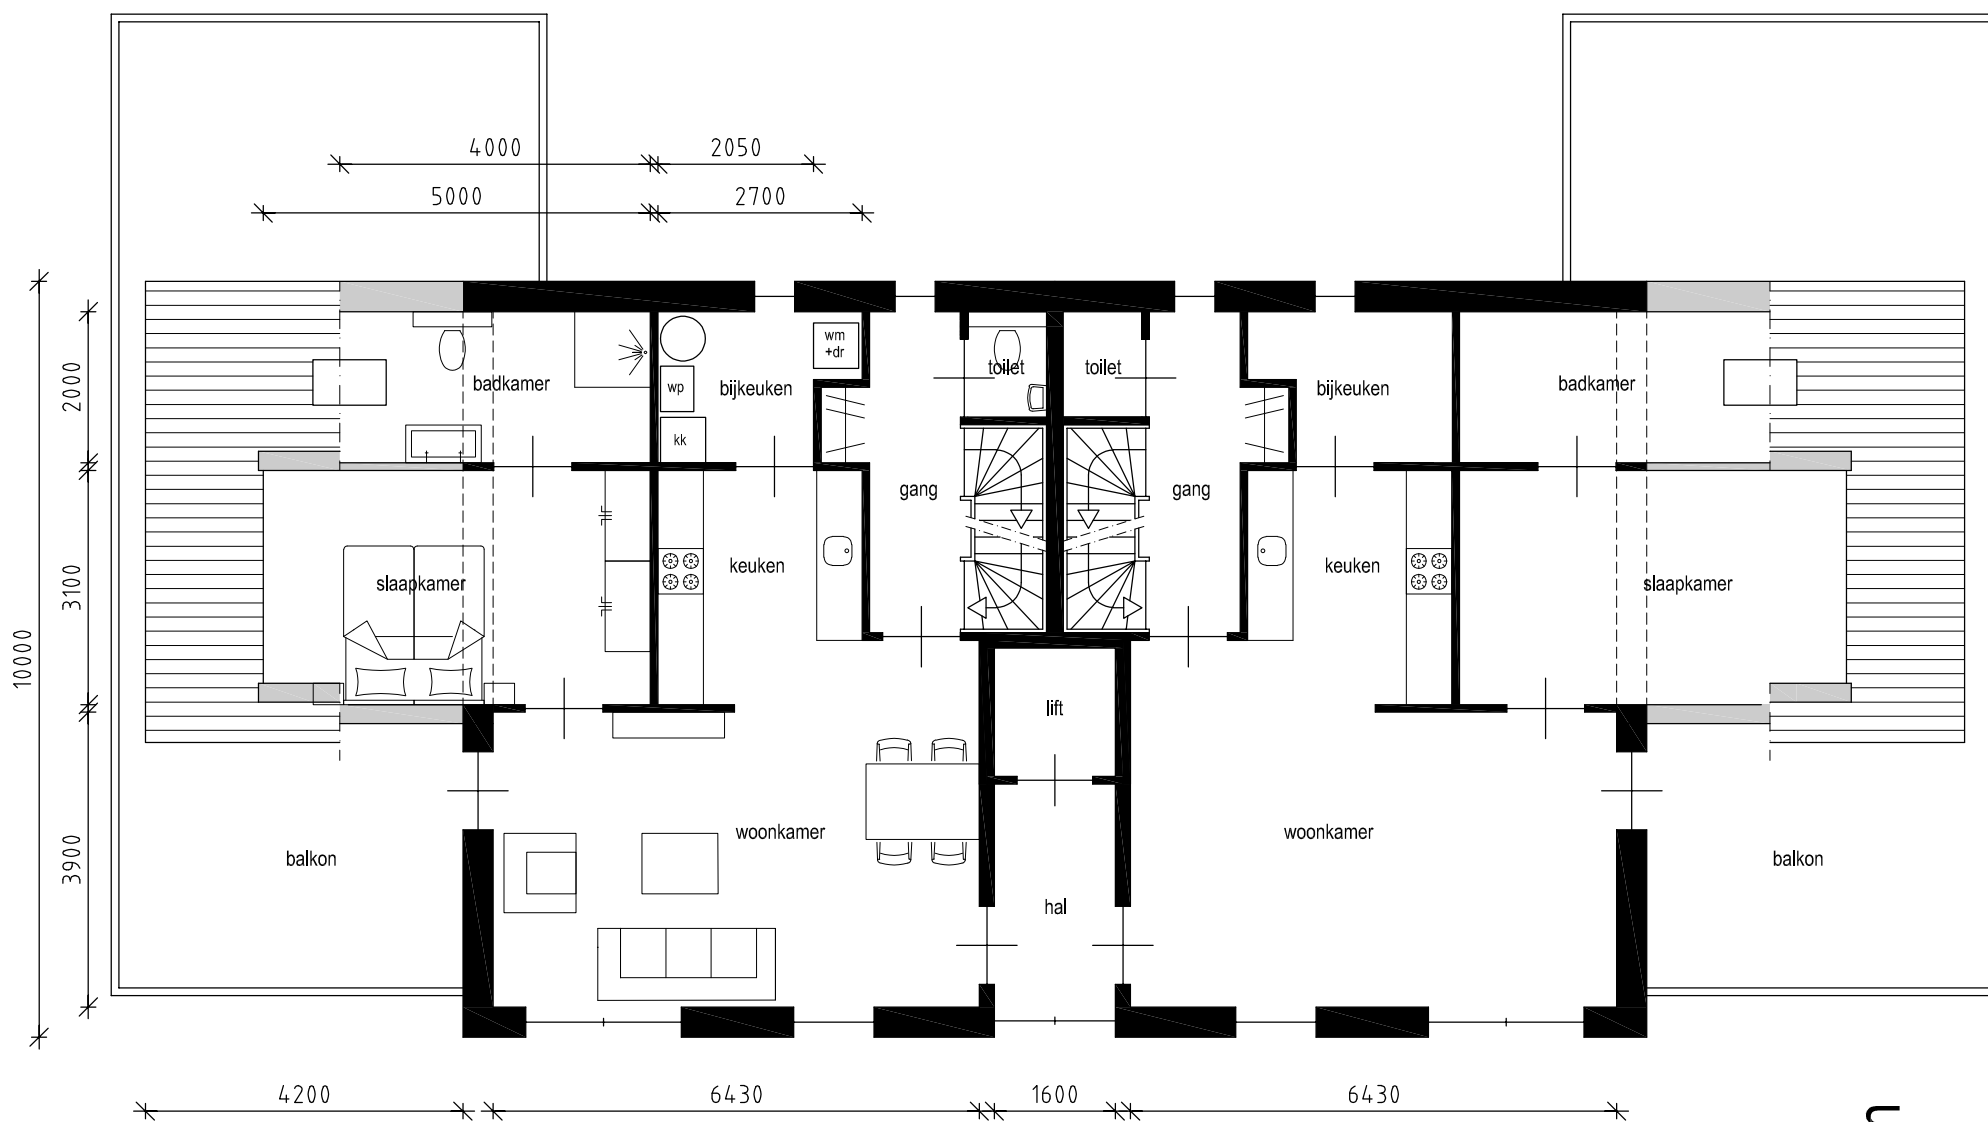

1e Verdieping

Realisatie 4 seniorenwoningen
aan de Bongersstraat te Ulft