



legenda :

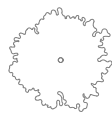

boom bestaand

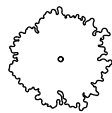



boom nieuw




struweelhaag
nieuw



liguster scheerhaag
bestaand

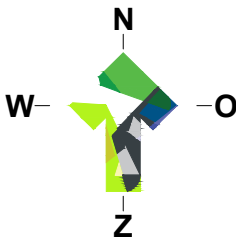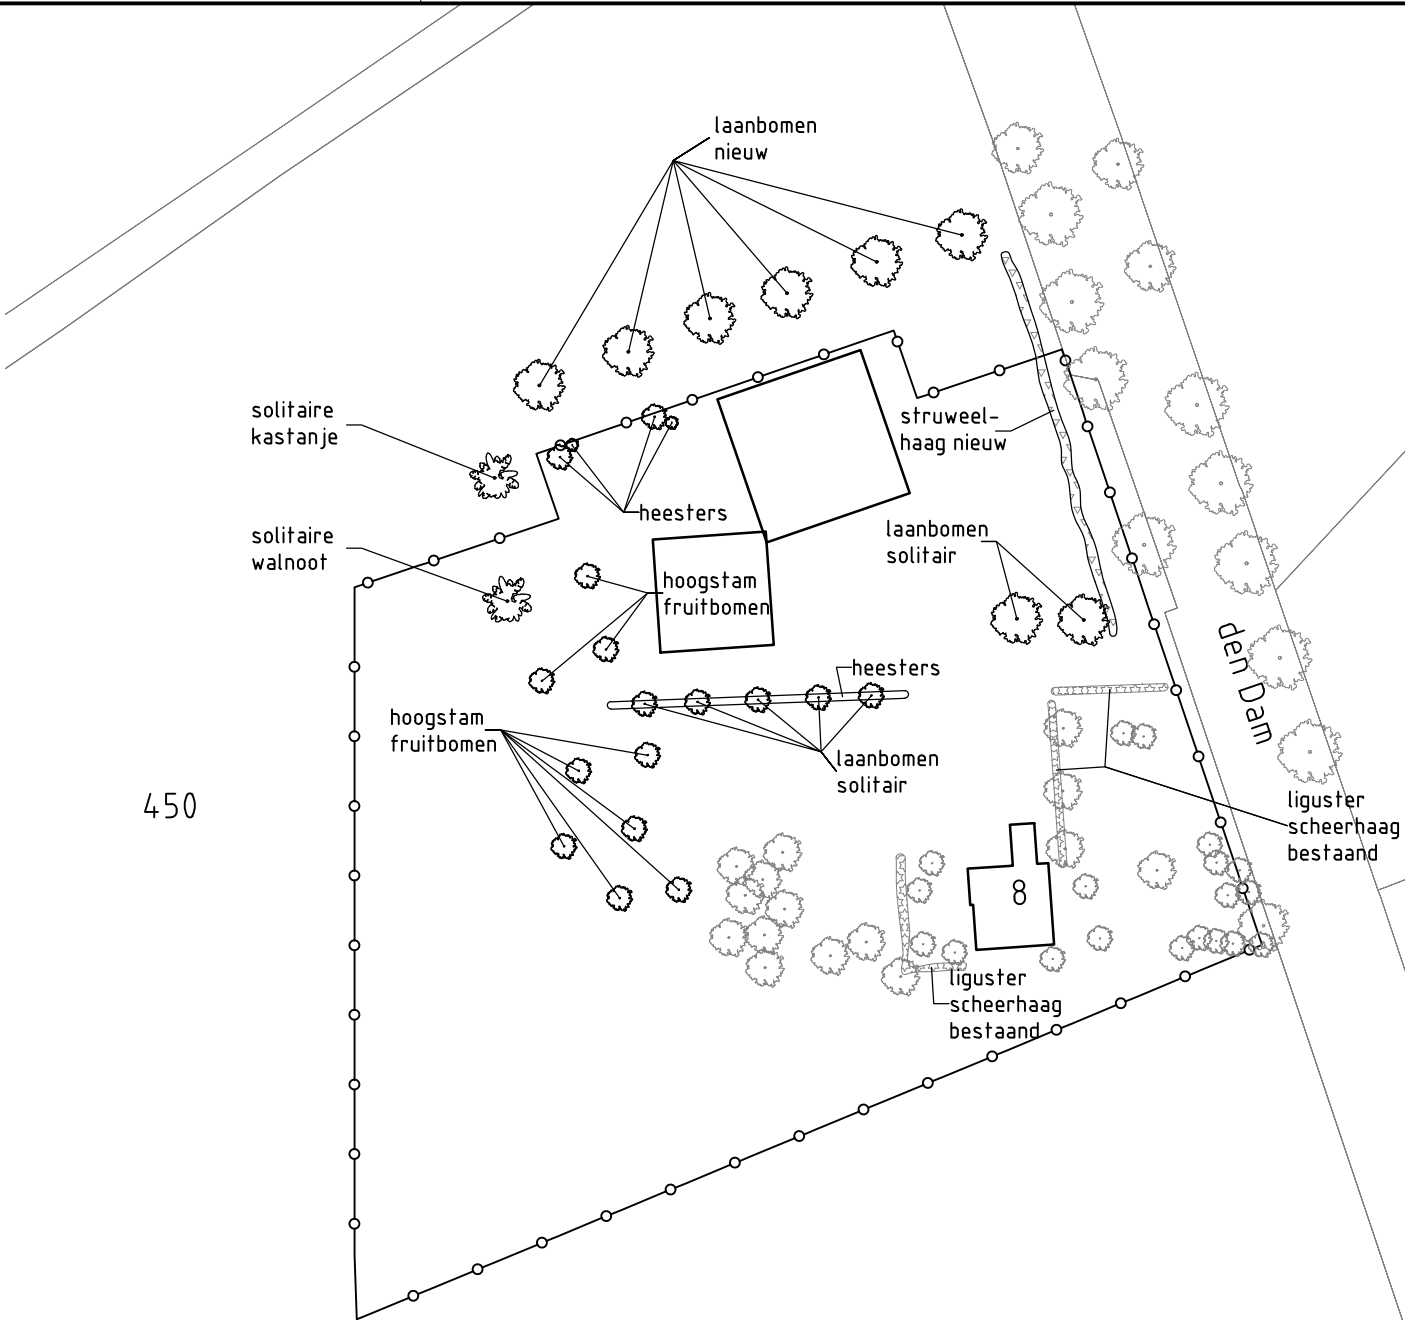

Gemeente : Oude IJsselstreek
Kadastrale gemeente: Gendringen
Sectie : R
Sectienummer : 450
Schaal : 1:1000

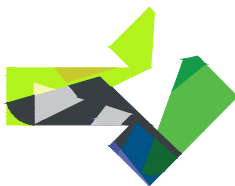

LOCIS
ADVISEURS

Groten Bos 3
7131 NW Lichtenvoorde
Tel: 0315 - 82 01 00
Internet: www.locisadviseurs.nl

Projectomschrijving: Erfinpassingsplan

Datum: 19-12-2024
Schaal: 1:1000

Opdrachtgever:
Den Dam 8
7084 BH BREEDENBROEK

Formaat:
A3
Tekeningnummer:
24-2252-Situatie

Deze tekening mag alleen vermenigvuldigd en/of aan derden verstrekt worden met toestemming van Locis Adviseurs.